


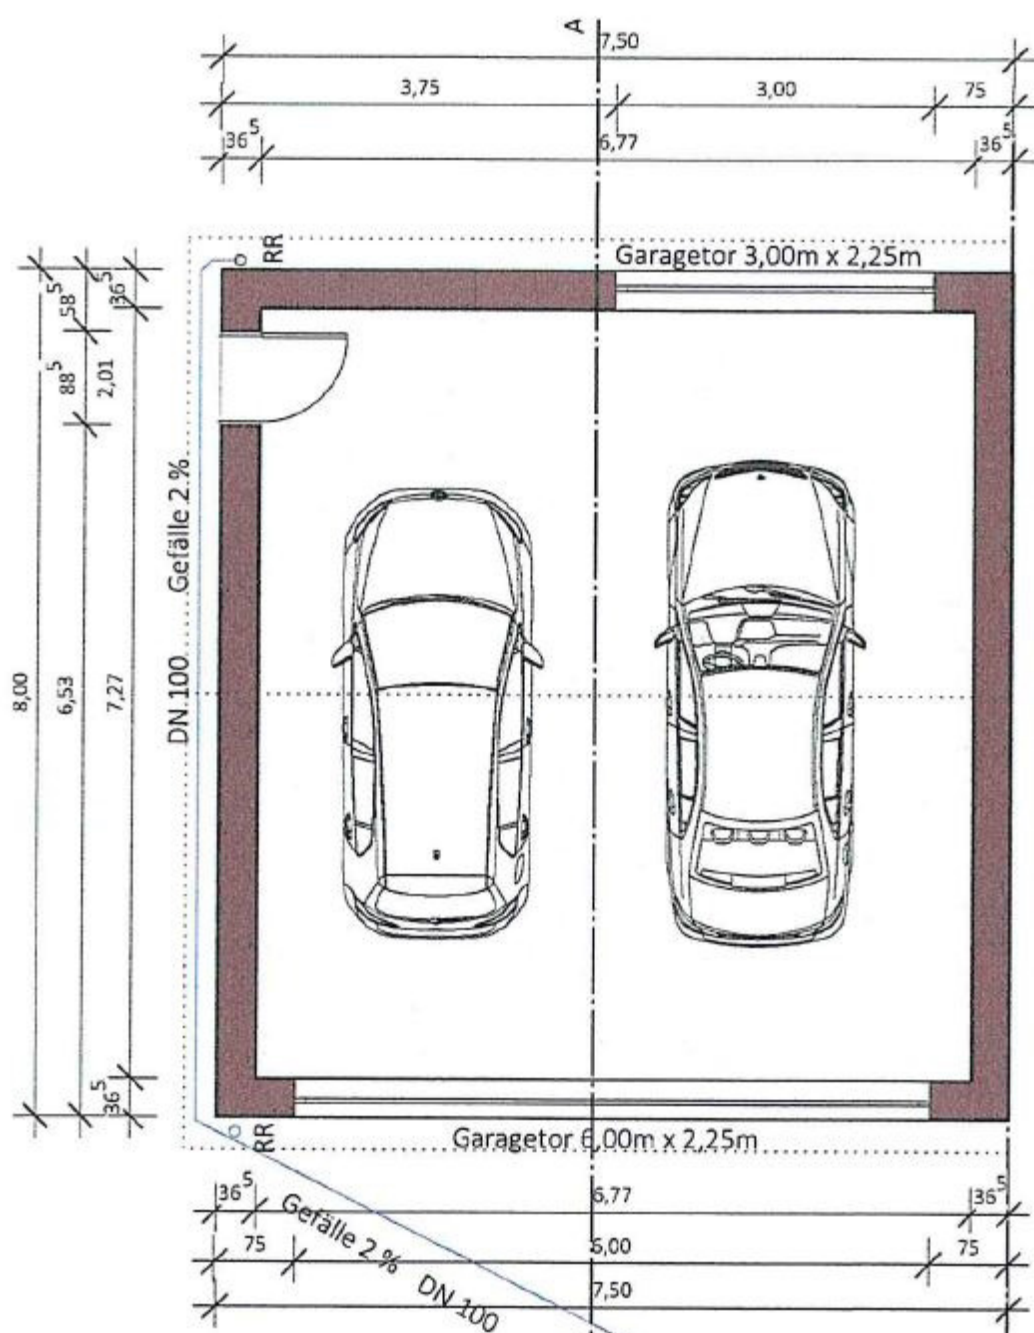

1

Garage Grundriss
Maßstab: 1:100

Anschluß an besteh. KS
und Ortskanal