


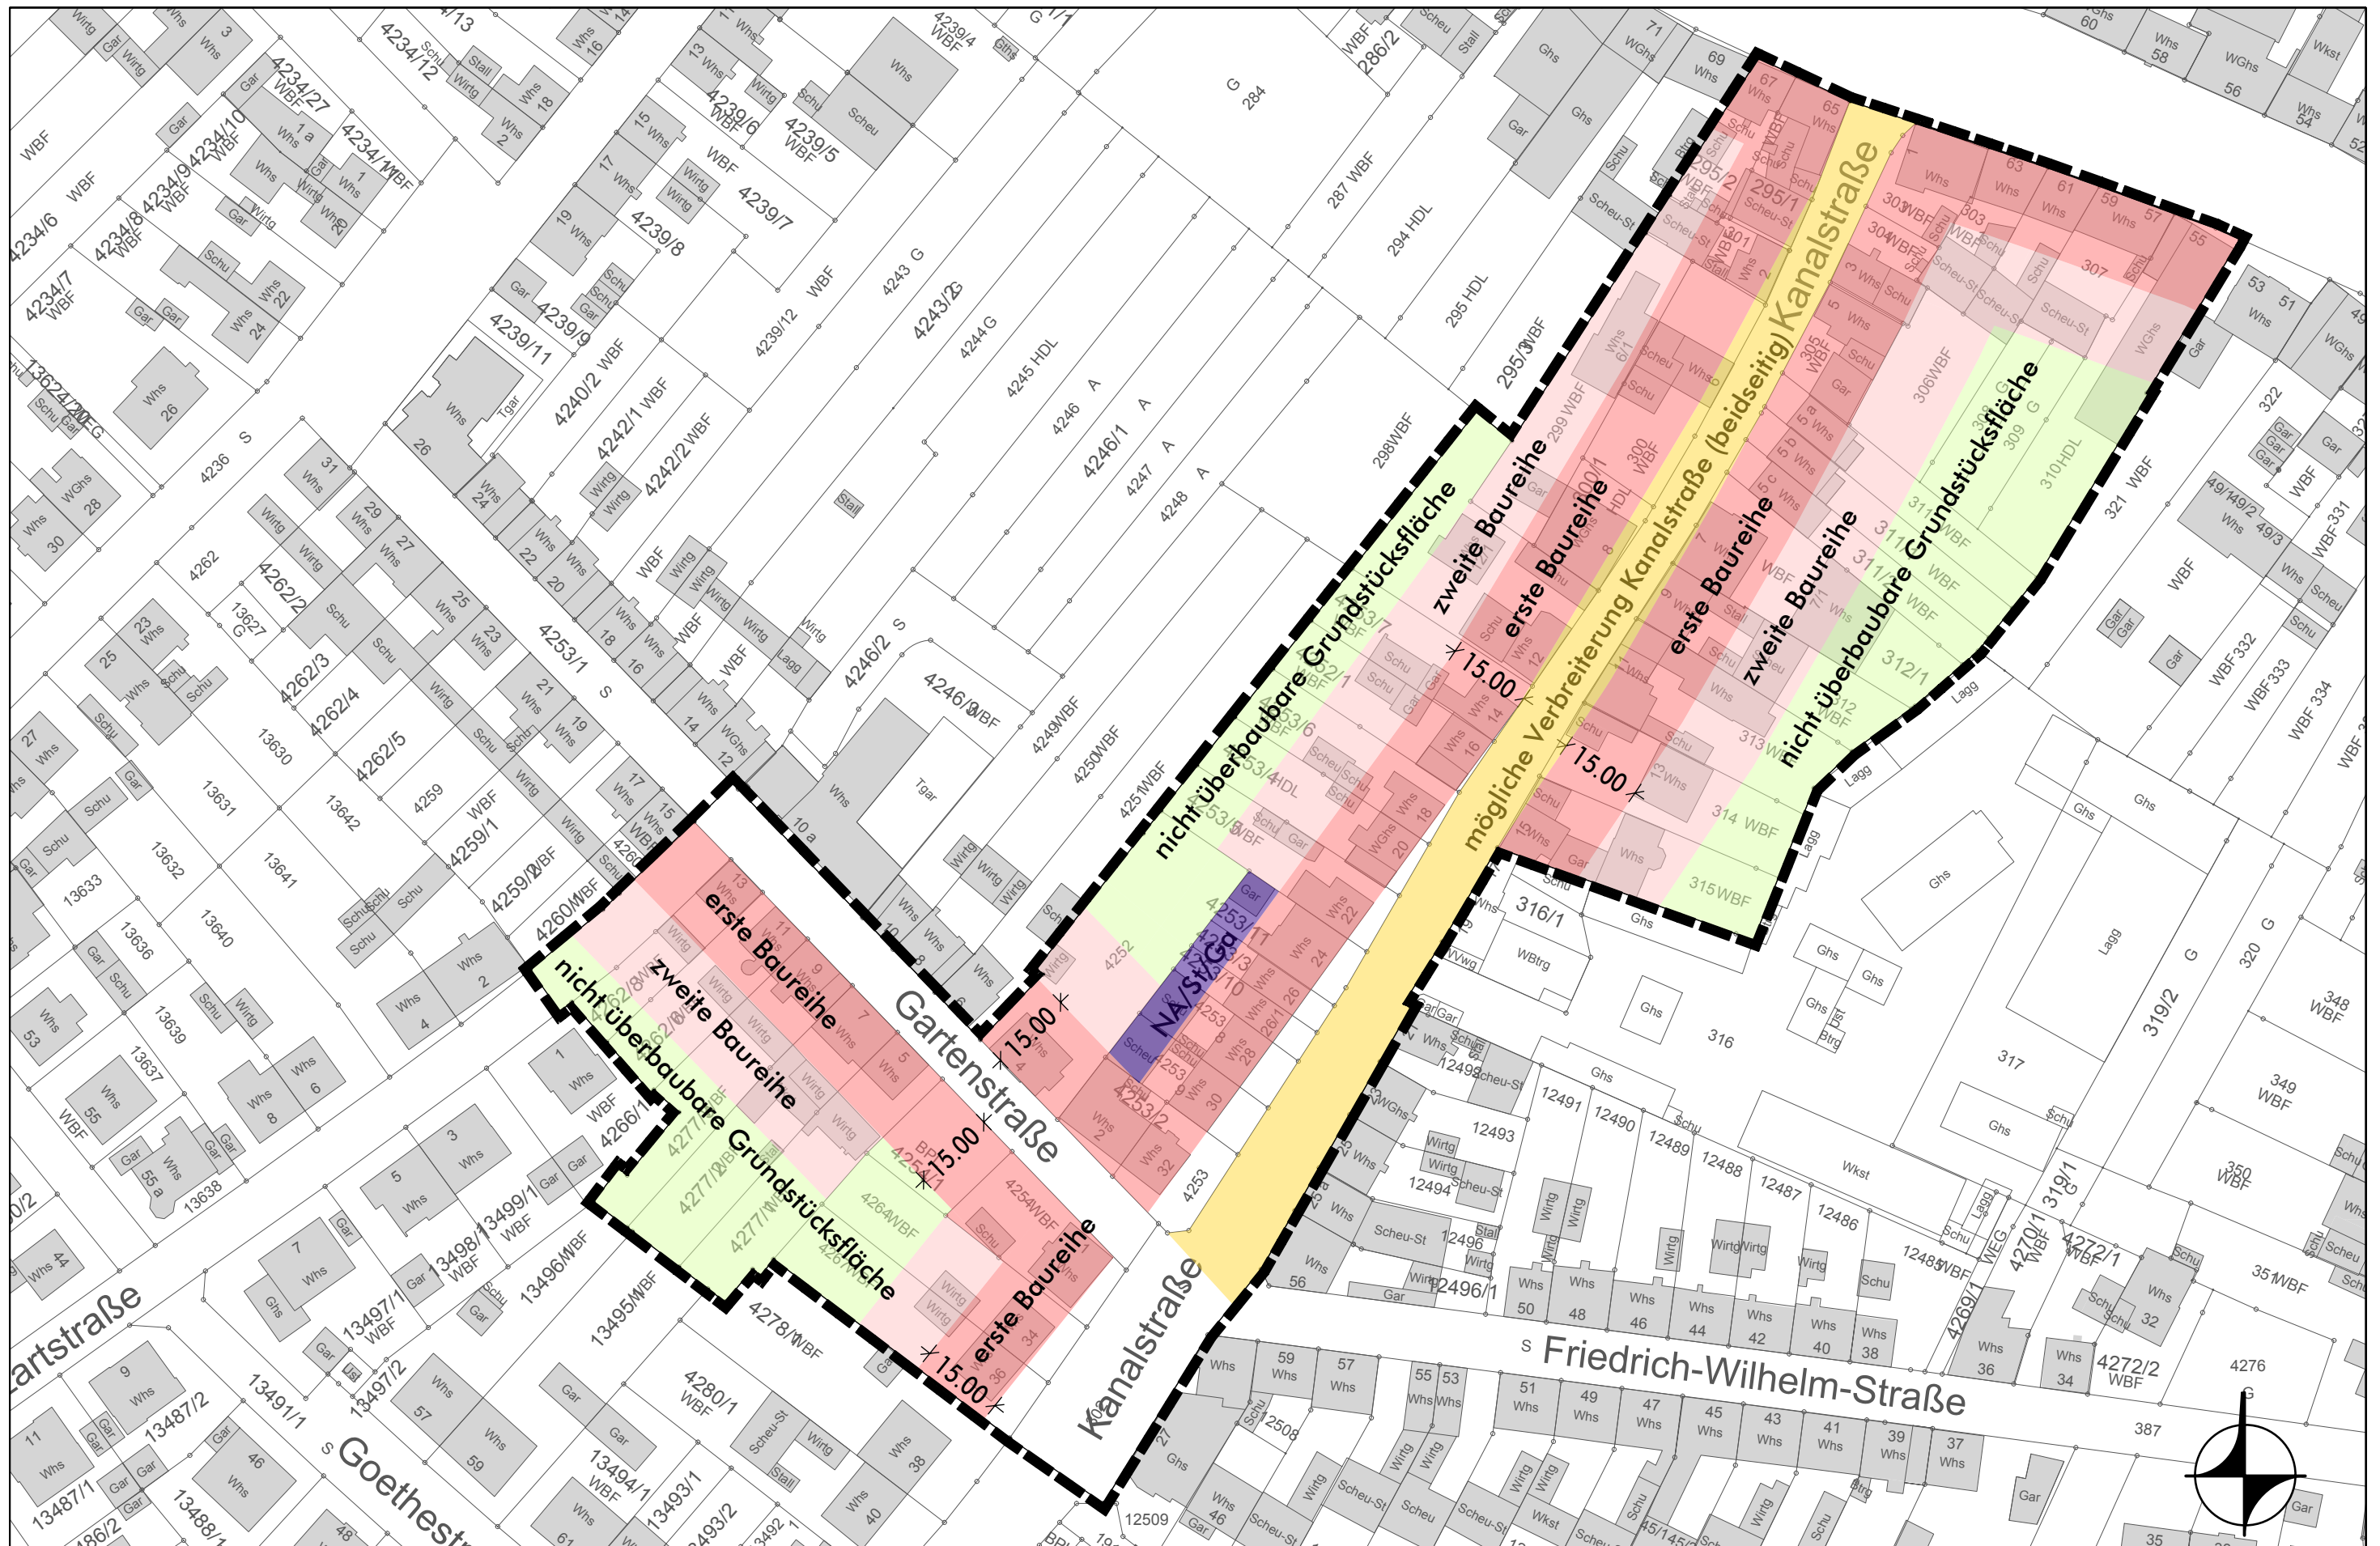

Gemeinde Weingarten (Baden) - Bebauungsplan Nr. 73 "Gartenstraße" - Flächenkonzept (beidseitige Erweiterung Kanalstraße), ohne Maßstab