

Vermessungsbüro Zielbauer & Heiler


68753 Waghäusel, Tel: 07254/98538-0 • 76646 Bruchsal, Tel: 07251/440299-0

Lageplan 1 : 500

zeichnerischer Teil zum Bauantrag (§ 4 LBOVVO)
Auszug aus dem Liegenschaftskataster und Einzeichnungen nach § 4 Abs. 4 und 5 LBOVVO

über Flurstück Nr. 12807 der Gemeinde Weingarten
der Gemarkung Weingarten

zum Baugesuch Walter, Igor ; Berliner Straße 10 ; 76356 Weingarten

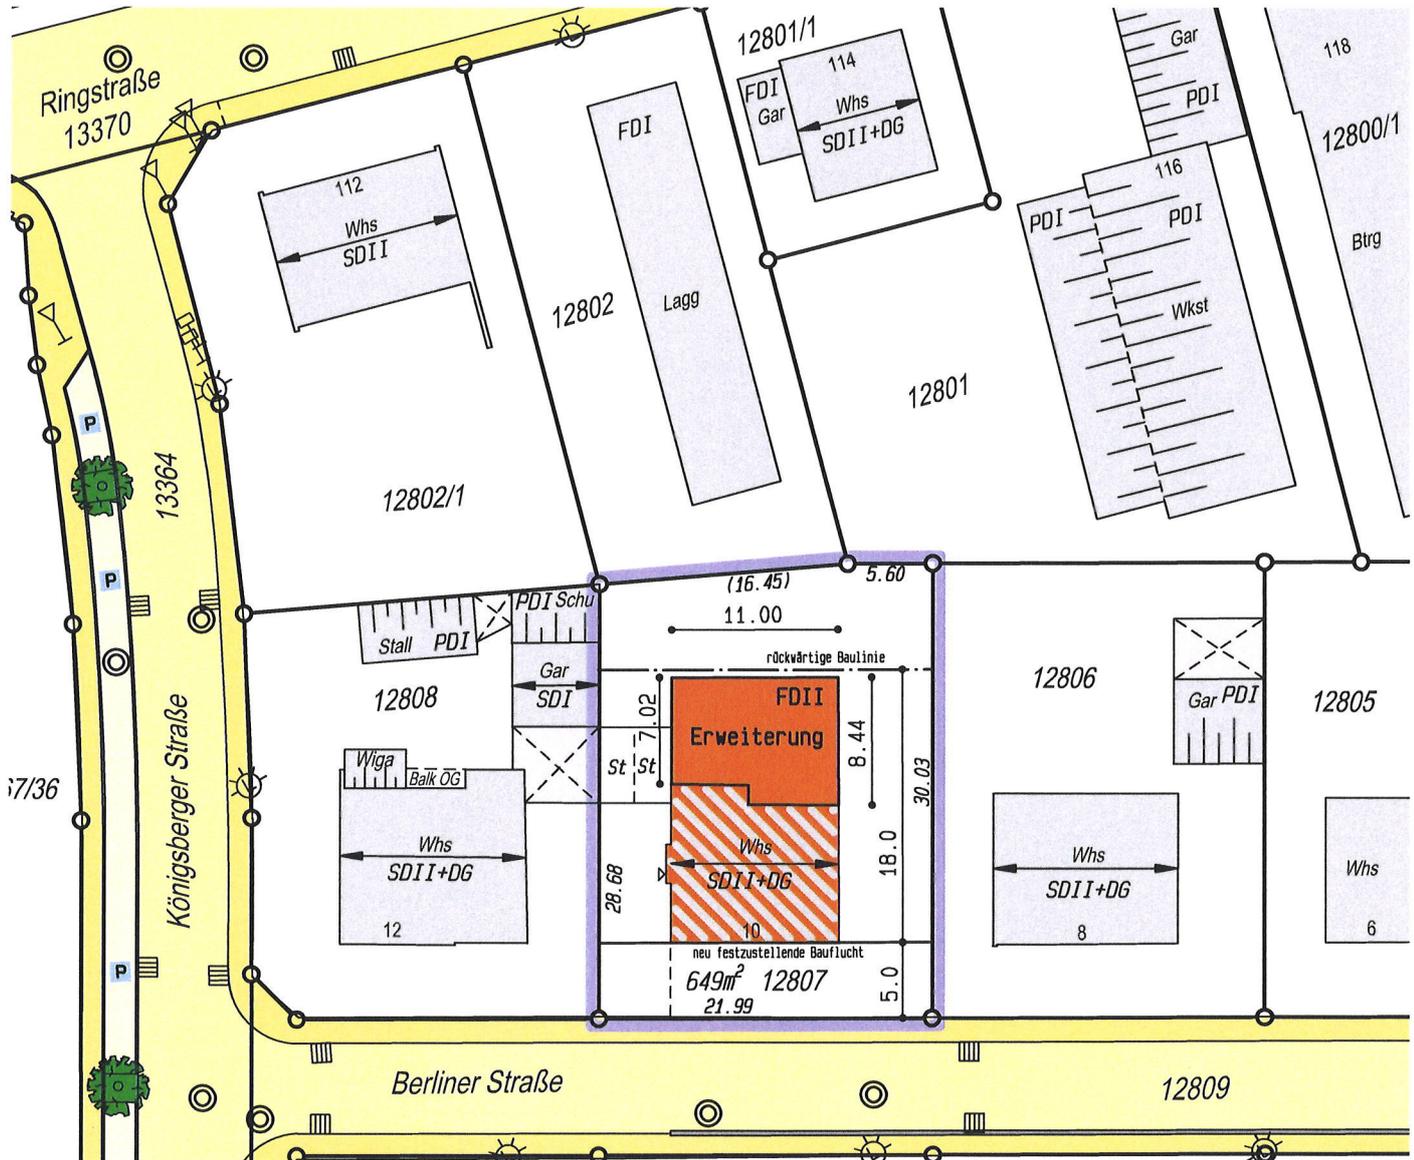

Festsetzungen des Bebauungsplanes

1		2	1. Art der baul. Nutzung
		2	2. Zahl der Vollgeschosse
3	0,3	3	3. Grundflächenzahl
		4	4. Geschossflächenzahl
5		5	5. Baumassenzahl
		6	6. Bauweise
7	0	7	7. Dachform
		8	8. Dachneigung
9		9	9. Anzahl der zul. Wohneinheiten
		10	10.



Für die Vollständigkeit und die Richtigkeit der Darstellung unterirdischer Bauwerke und Leitungen wird keine Gewähr übernommen.

Ortsvergleich hat stattgefunden (keine Grenzfeststellung). Geplantes Bauvorhaben eingetragen.

gefertigt, den 21.08.2020

Dipl.-Ing. (FH) Ch. Zielbauer
Dipl.-Ing. (FH) Th. Heiler