

# Vermessungsbüro Zielbauer & Heiler

68753 Waghäusel, Tel: 07254/98538-0 • 76646 Bruchsal, Tel: 07251/440299-0


## Lageplan 1 : 500

zeichnerischer Teil zum Bauantrag (§ 4 LBOVVO)  
Auszug aus dem Liegenschaftskataster und Einzeichnungen nach § 4 Abs. 4 und 5 LBOVVO

über Flurstück Nr. 12807 der Gemeinde Weingarten  
der Gemarkung Weingarten

~~zum Baugesuch~~

**Zur Abbruchgenehmigung!**

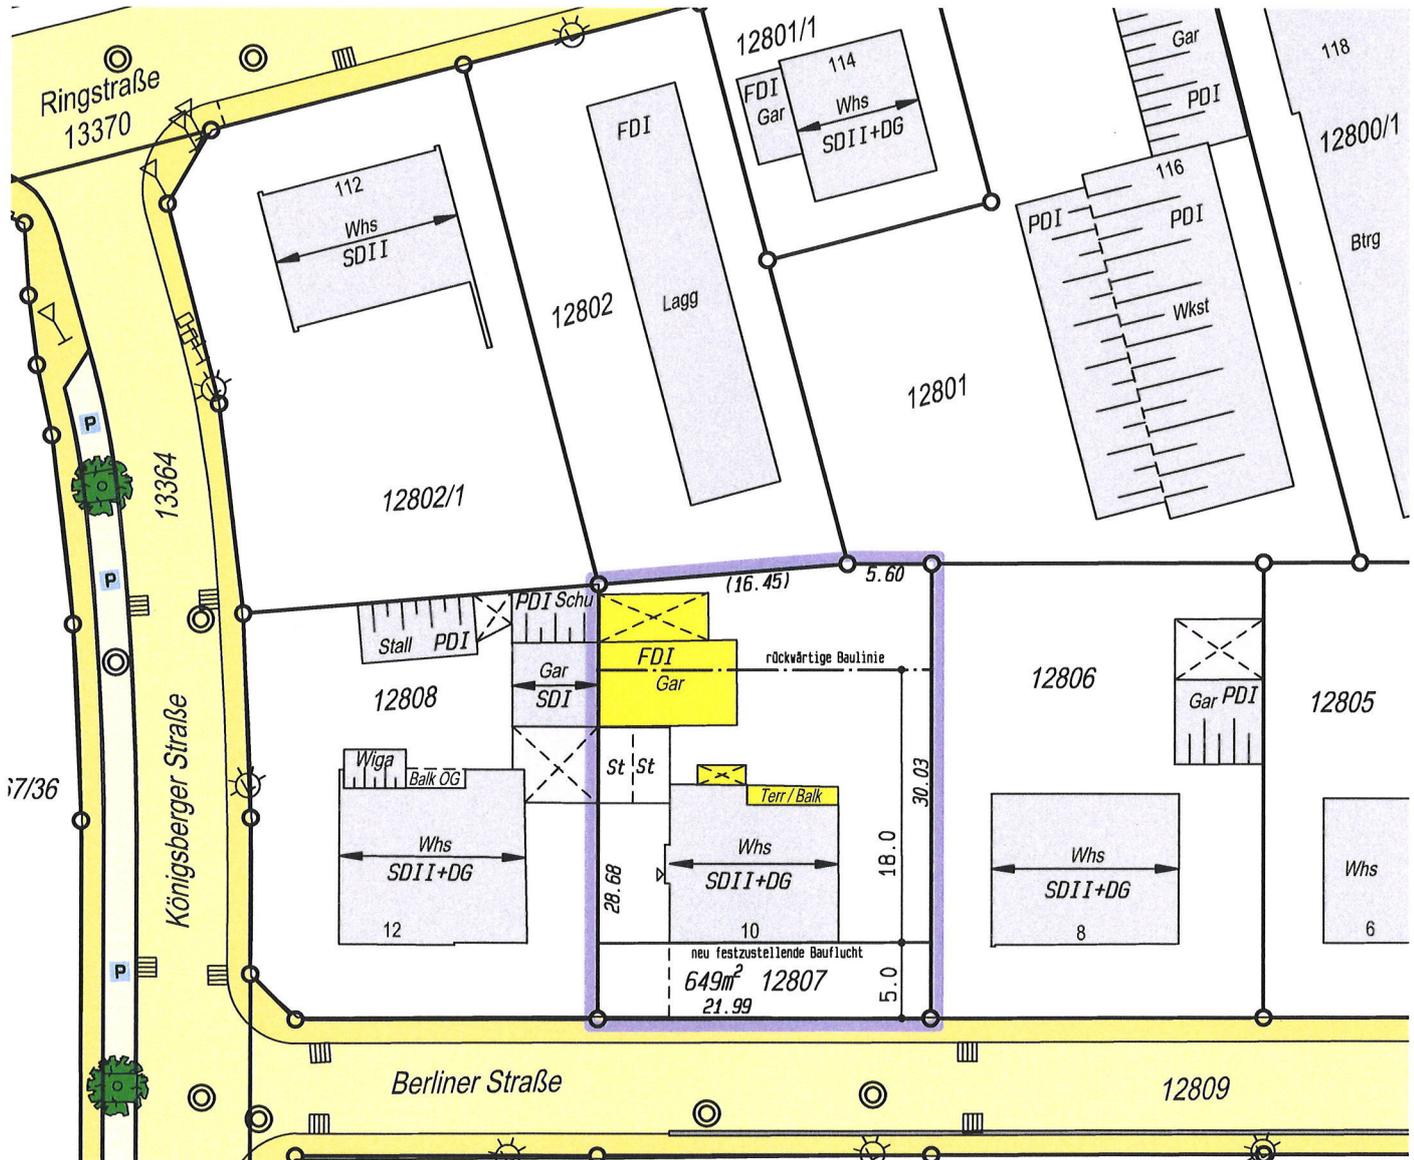

### Festsetzungen des Bebauungsplanes

1		
2		
3	0,3	
4		
5		0
6		
7		
8		
9		
10		

1. Art der baul. Nutzung
2. Zahl der Vollgeschosse
3. Grundflächenzahl
4. Geschossflächenzahl
5. Baumassenzahl
6. Bauweise
7. Dachform
8. Dachneigung
9. Anzahl der zul. Wohneinheiten
- 10.



Für die Vollständigkeit und die Richtigkeit der Darstellung unterirdischer Bauwerke und Leitungen wird keine Gewähr übernommen.

Ortsvergleich hat stattgefunden (keine Grenzfeststellung).

~~Gepantes Bauvorhaben eingetragen.~~

gefertigt, den 21.08.2020

Dipl.-Ing. (FH) Ch. Zielbauer  
Dipl.-Ing. (FH) Th. Heiler

CAD-Sachb.: PV

CAD: H:\WEG\2020\20-0347\PIC\BL-01a.PIC