


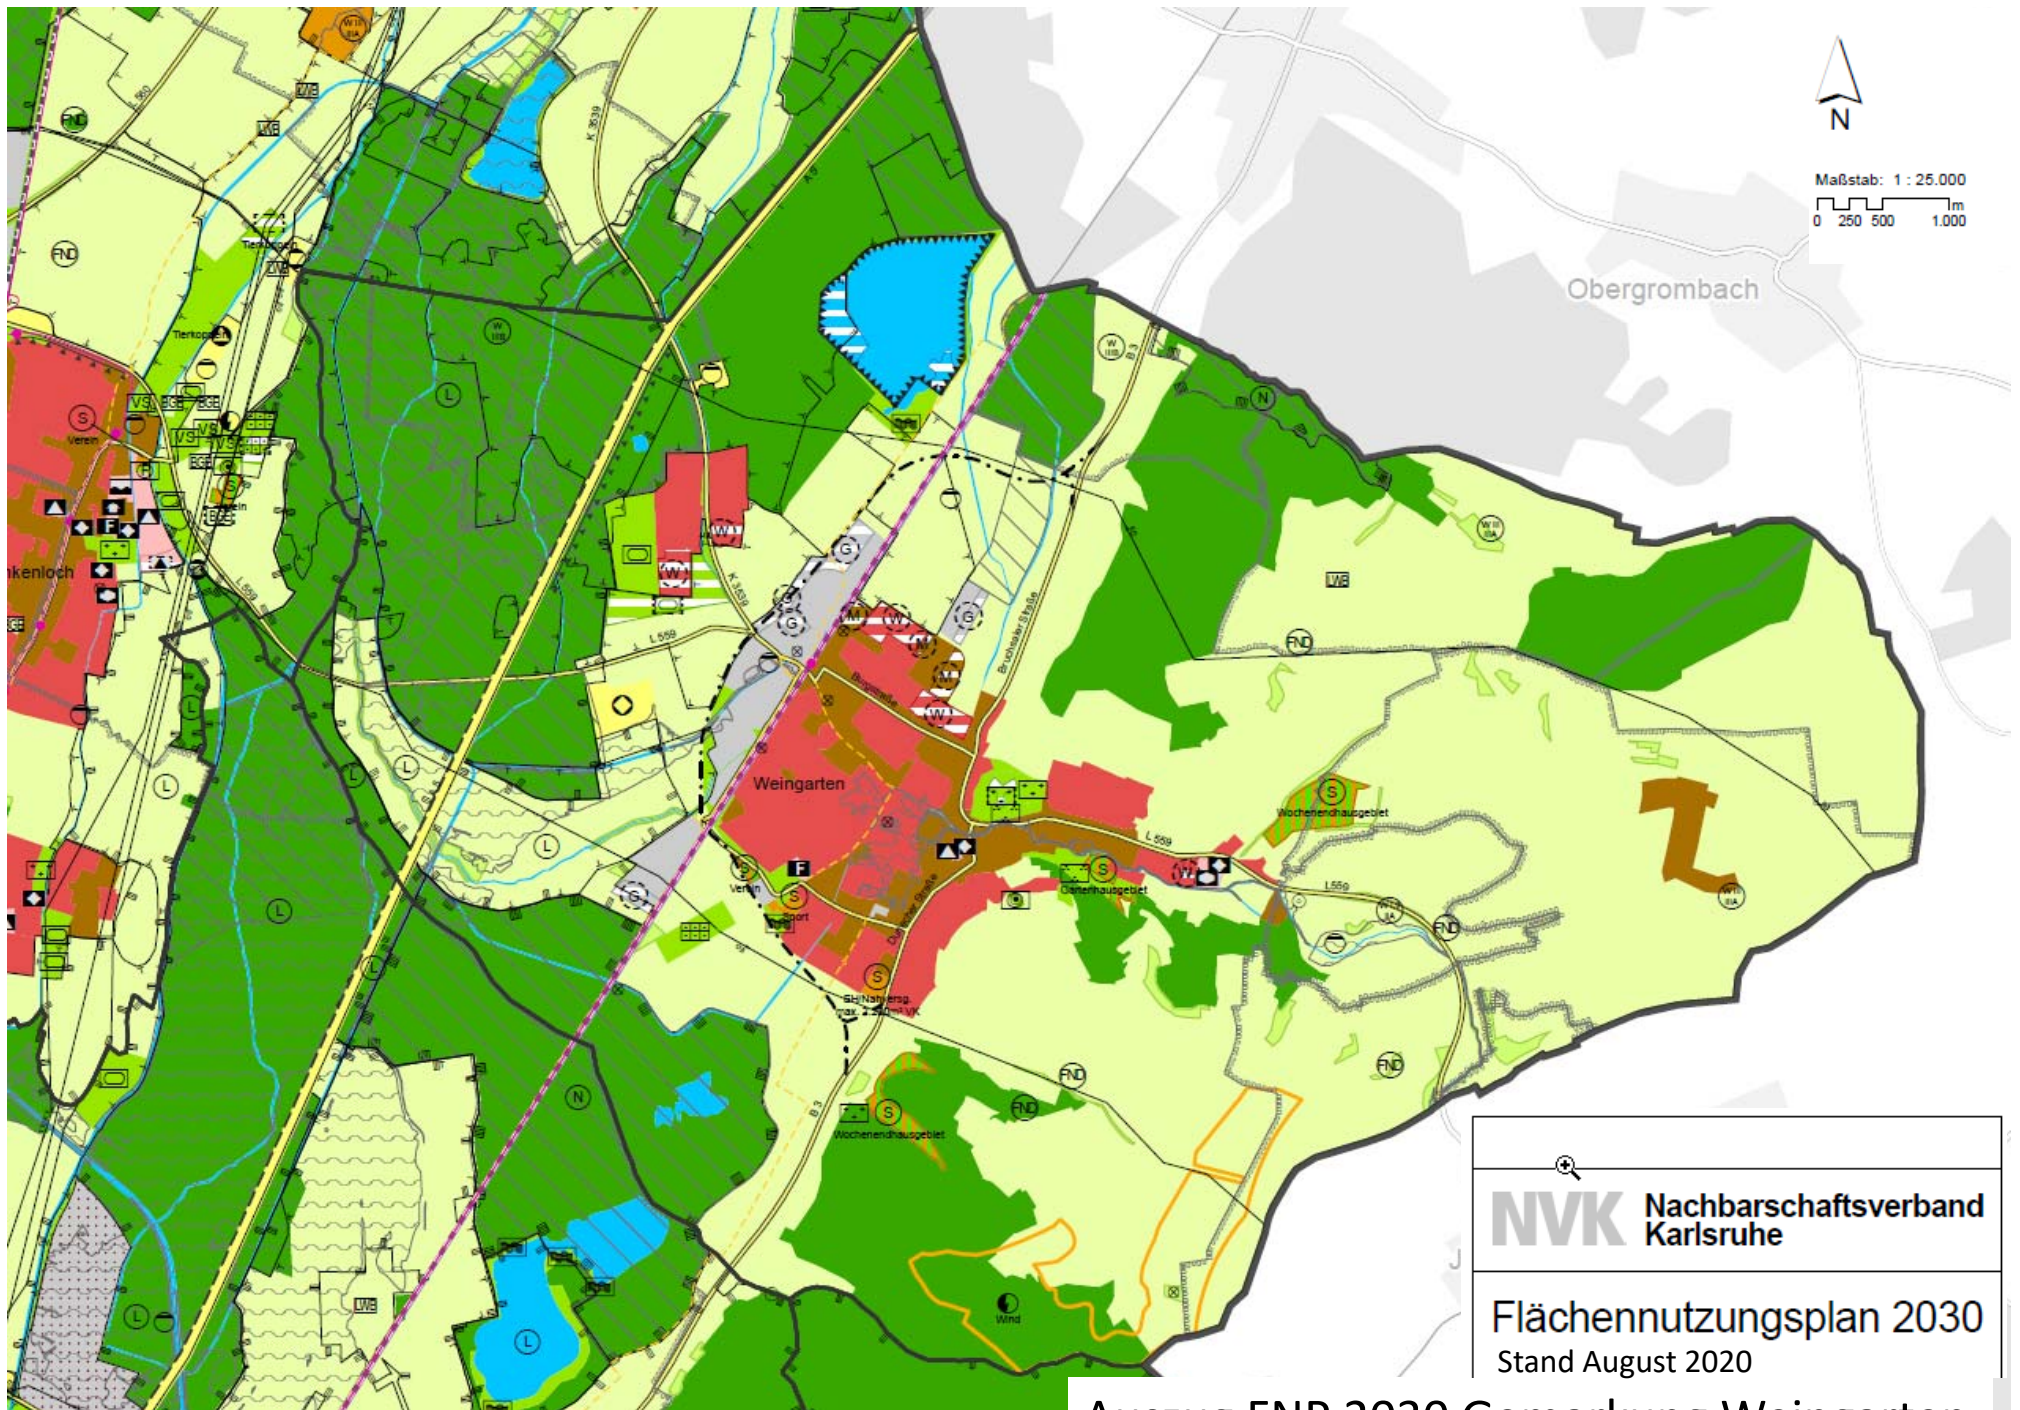

Auszug FNP 2030 Gemarkung Weingarten

Grünflächen		
Bestand	Planung	
		Parkanlage
		Festplatz
		Dauerkleingärten
		Sportplatz
		Vereinssonderfläche
		Schießanlage
		Badeplatz, Freibad
		Friedhof
		Besondere Vegetationsfläche außerhalb von Grün- und Waldflächen
Flächen für Landwirtschaft, Wald, Wasser und Boden		
Bestand	Planung	
		Landwirtschaft
		Landwirtschaftlicher Betrieb
		Betrieb für gartenbauliche Erzeugnisse
		Wald
		Wasserfläche
		Suchraum für Kompensationsfläche nach §1a BauGB
		Aufschüttung
		Abgrabung
Flächen für Ver- und Entsorgung		
Bestand	Planung	
		Elektrizität
		Gas
		Fernwärme
		Wasser
		Abwasser
		Abfall
		Ablagerung
		Brunnen
		Sonstige Ver- und Entsorgung
		Konzentrationsfläche Wind

Bauflächen		
Bestand	Planung	
		Wohnbaufläche
		Besonderes Wohngebiet
		Gemischte Baufläche
		Gewerbliche Baufläche
		Industriegebiet
		Sonderbaufläche mit entsprechender Nutzungsangabe und ggf. max. zulässiger Verkaufsfläche (VK), bei Nutzung Fachmarkt siehe Anmerkung Anmerkung: 1) nicht-zentrenrelevante Sortimente 2) zentrenrelevante Sortimente
		Erholungsbezogene Sonderbaufläche mit entsprechender Nutzungsangabe; GFZ max. 0,2 sofern nicht anders im Plan eingetragen
		Umnutzung im Bestand
		Klimatisch belastete Quartiere mit Handlungspriorität
Einrichtungen für den Gemeinbedarf		
Bestand	Planung	
		Schule
		Religiöse Einrichtung
		Soziale Einrichtung
		Krankenhaus, Klinik
		Kulturelle Einrichtung
		Feuerwehr
		Hallenbad
		Mehrzweckhalle, Festhalle