


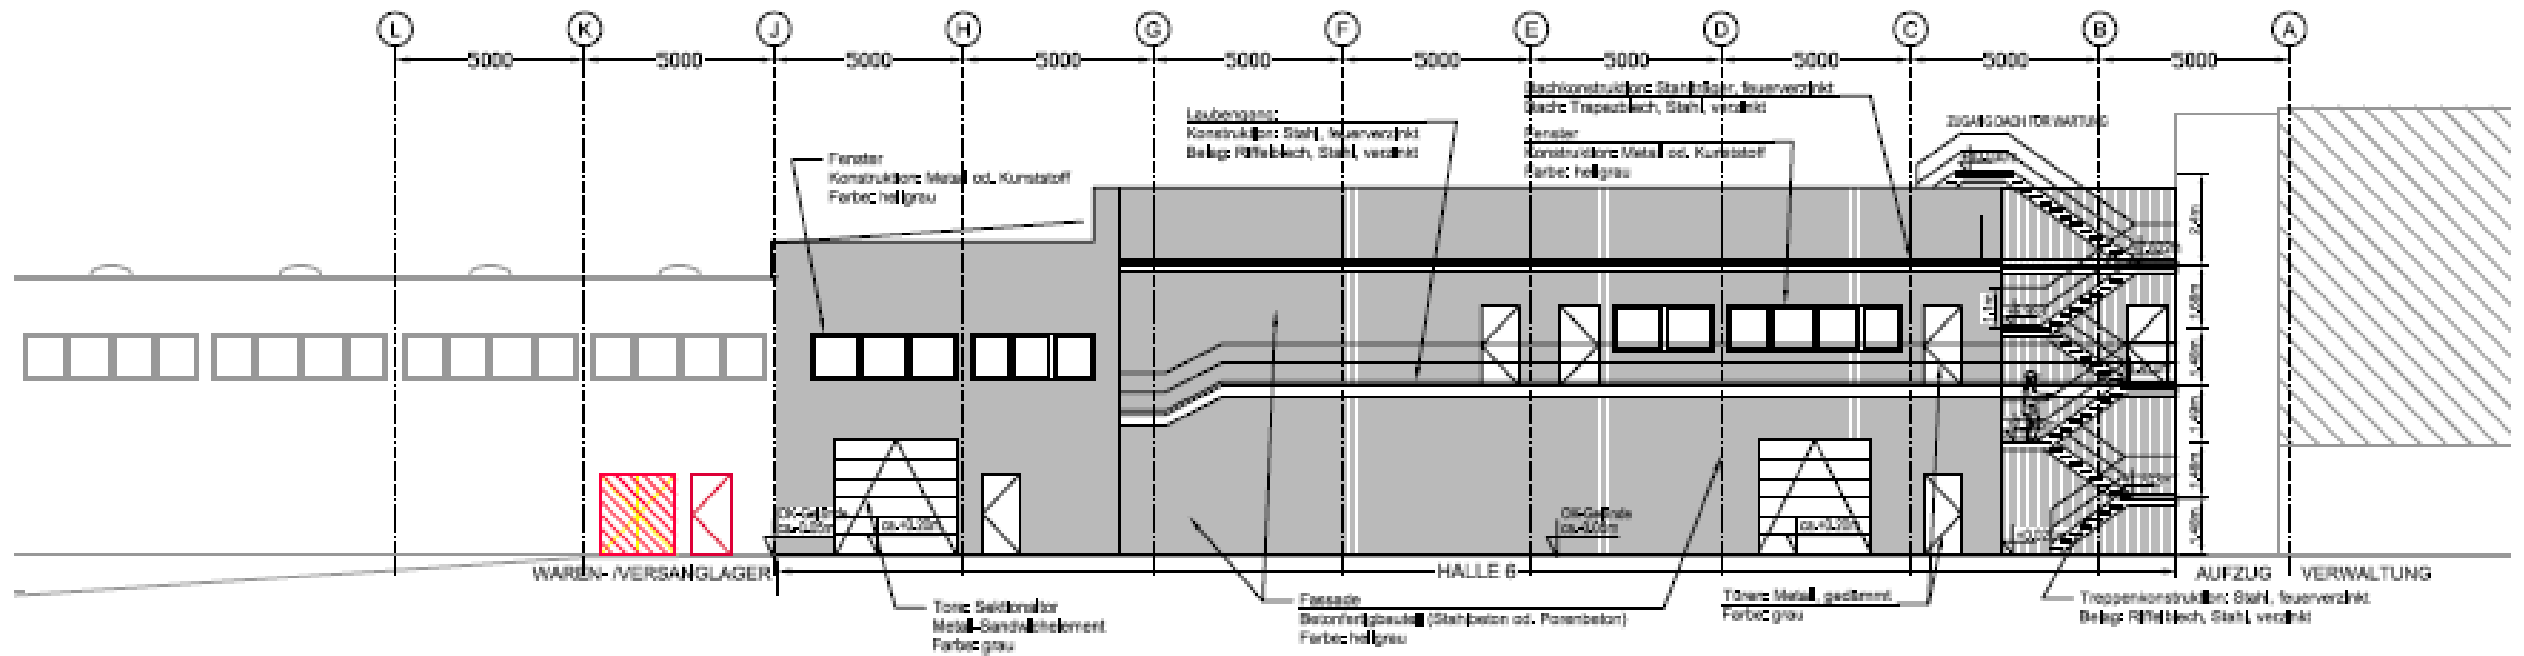

ANSICHT SÜDWEST
M 1:100