


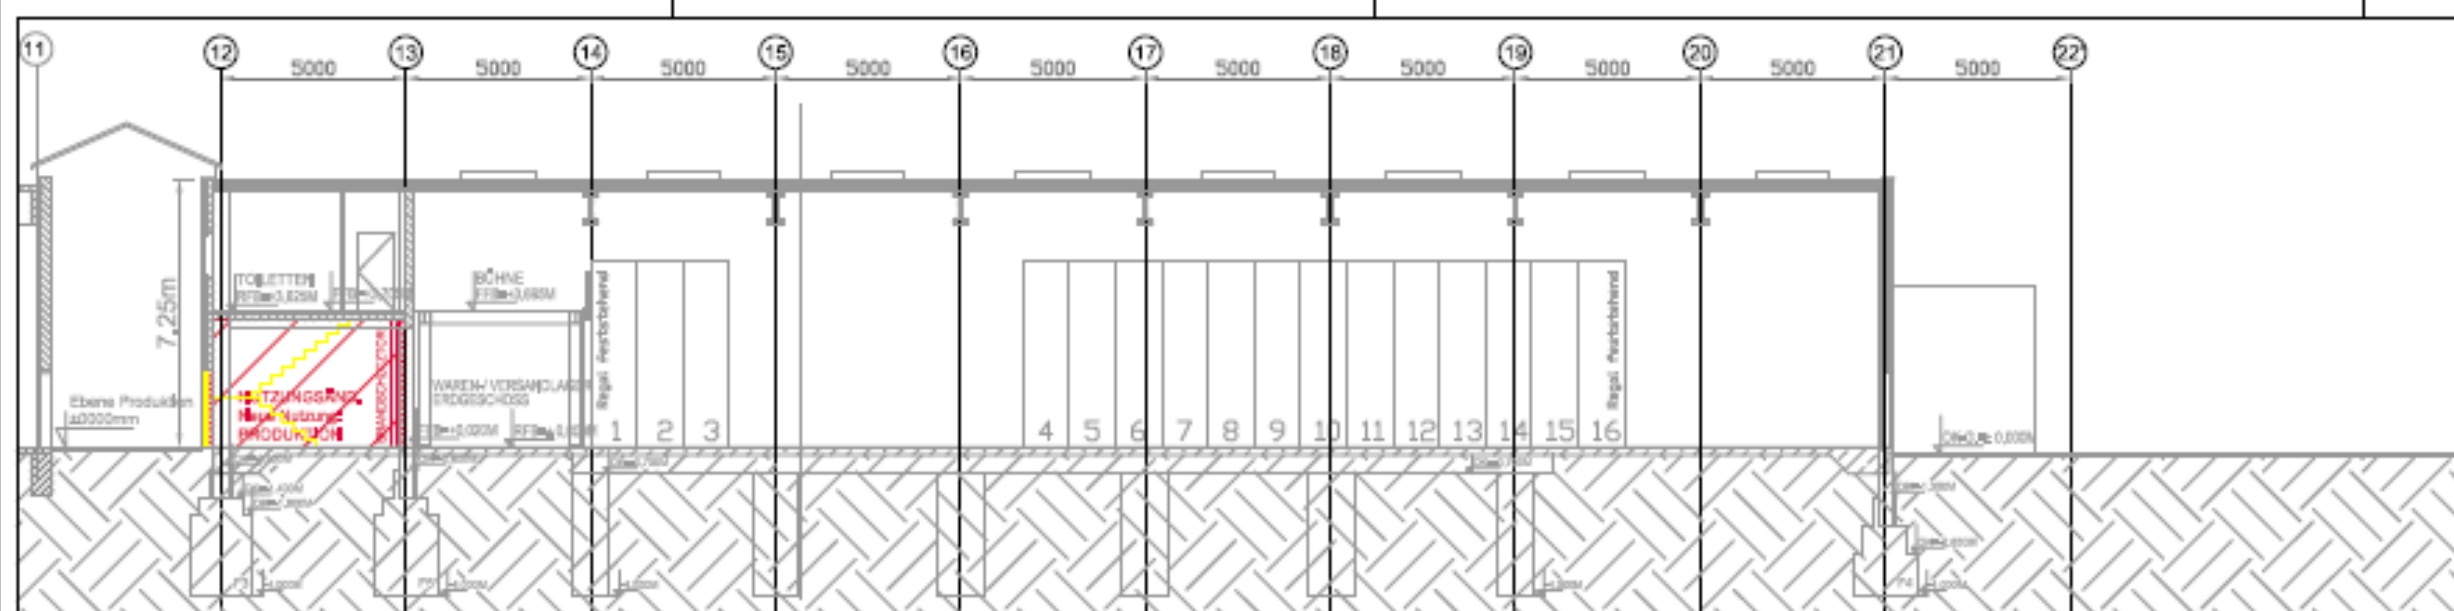

LÄNGSSCHNITT D-D
M 1:100