


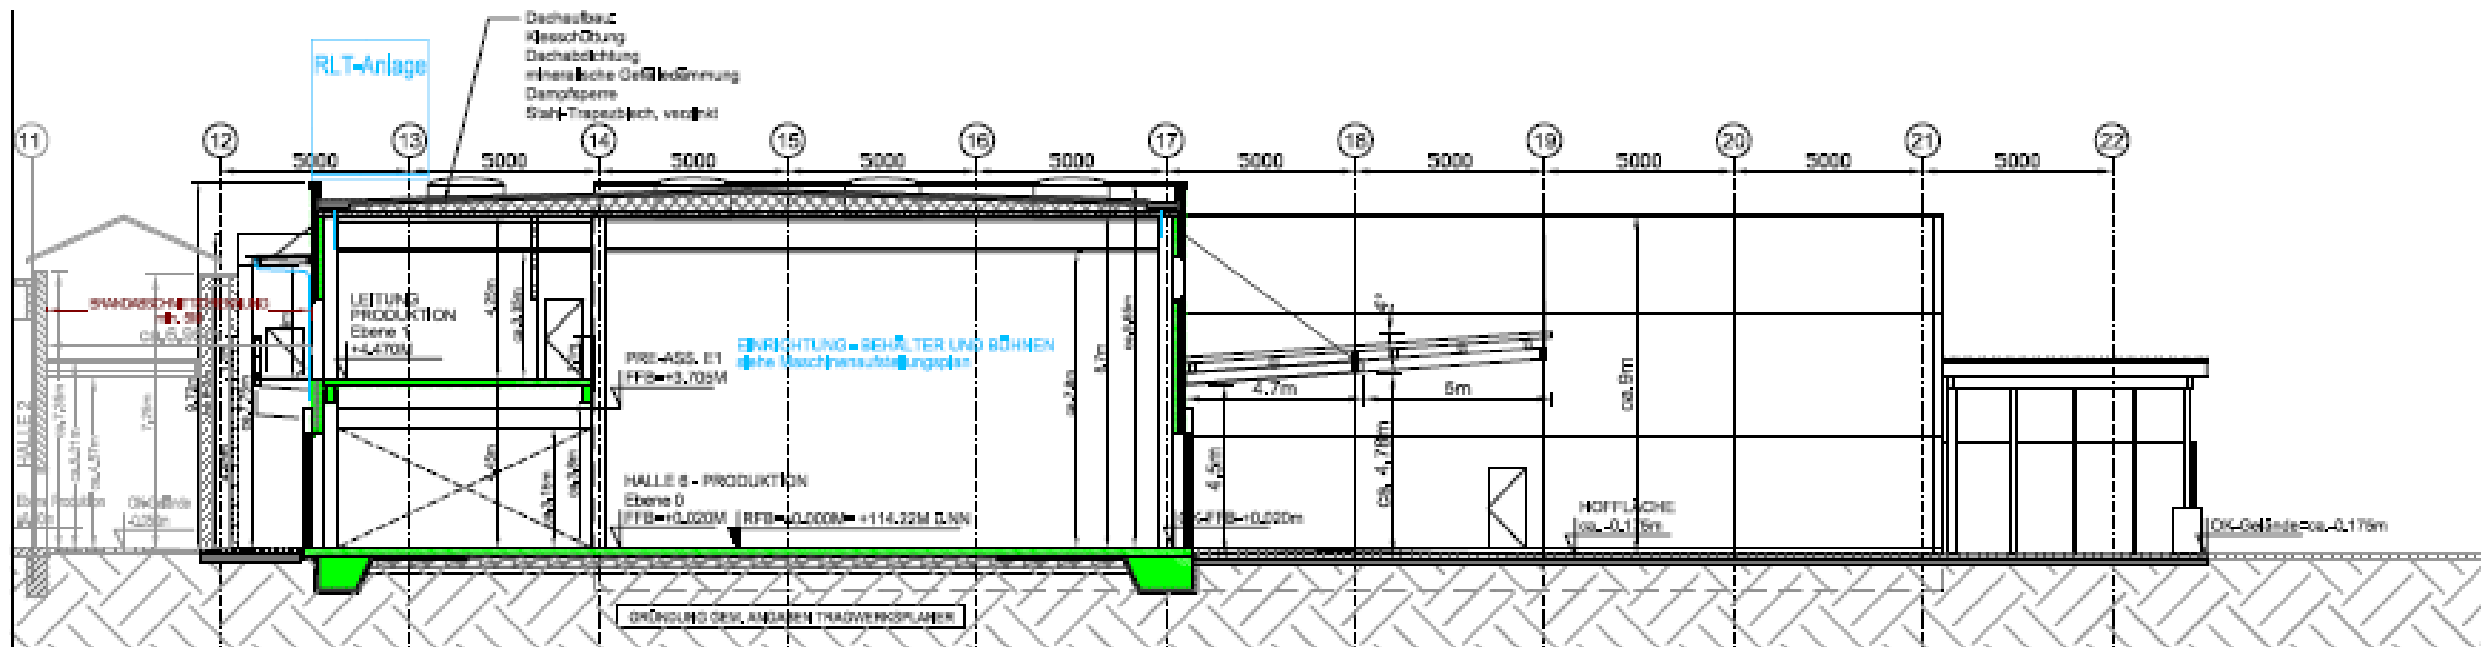

SCHNITT B-B
M 1:100

— Dachaufbau