


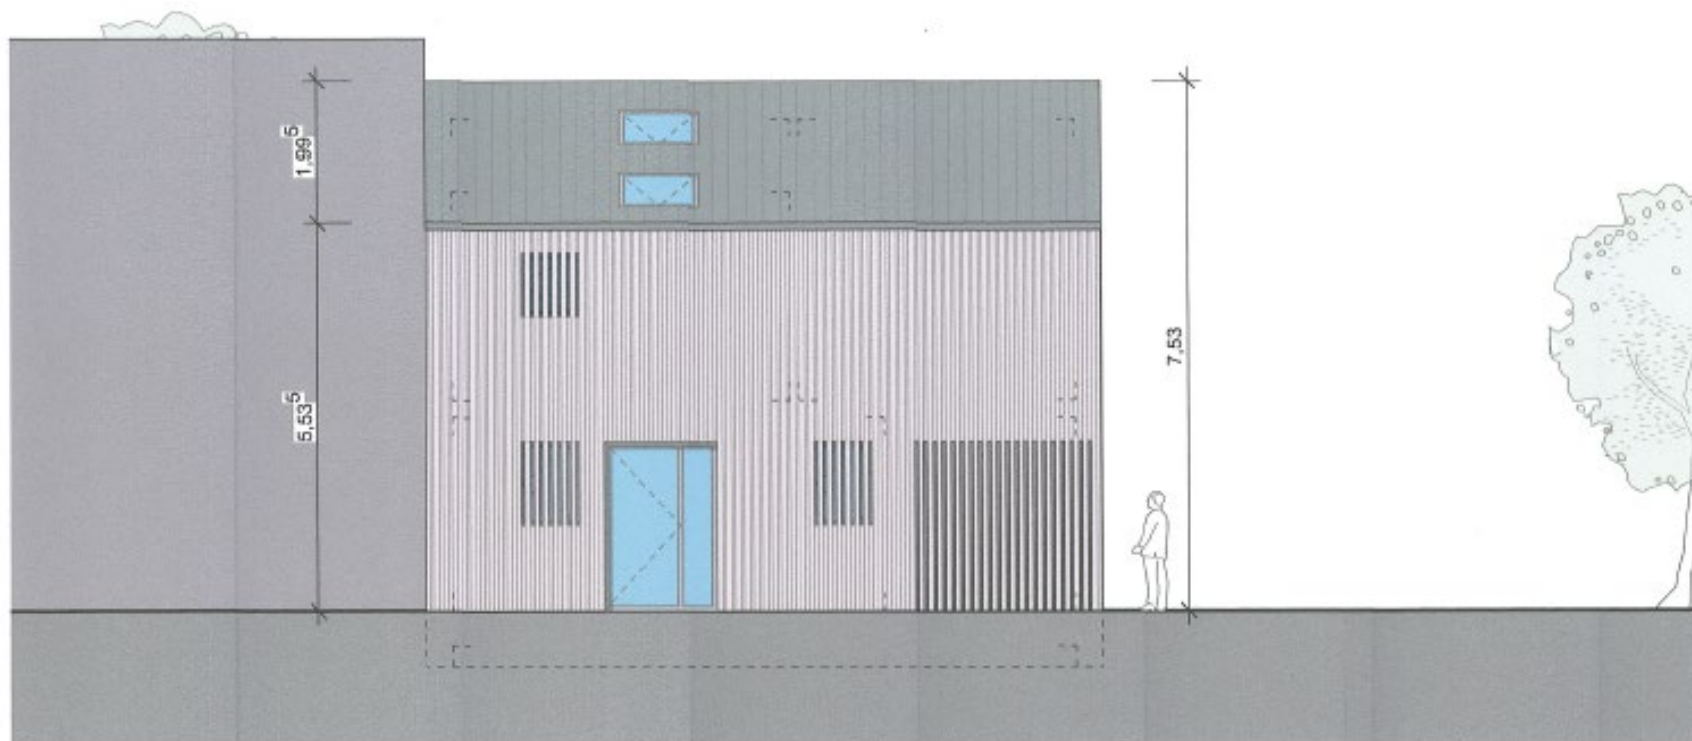

Ansicht Hof

Süd-West