


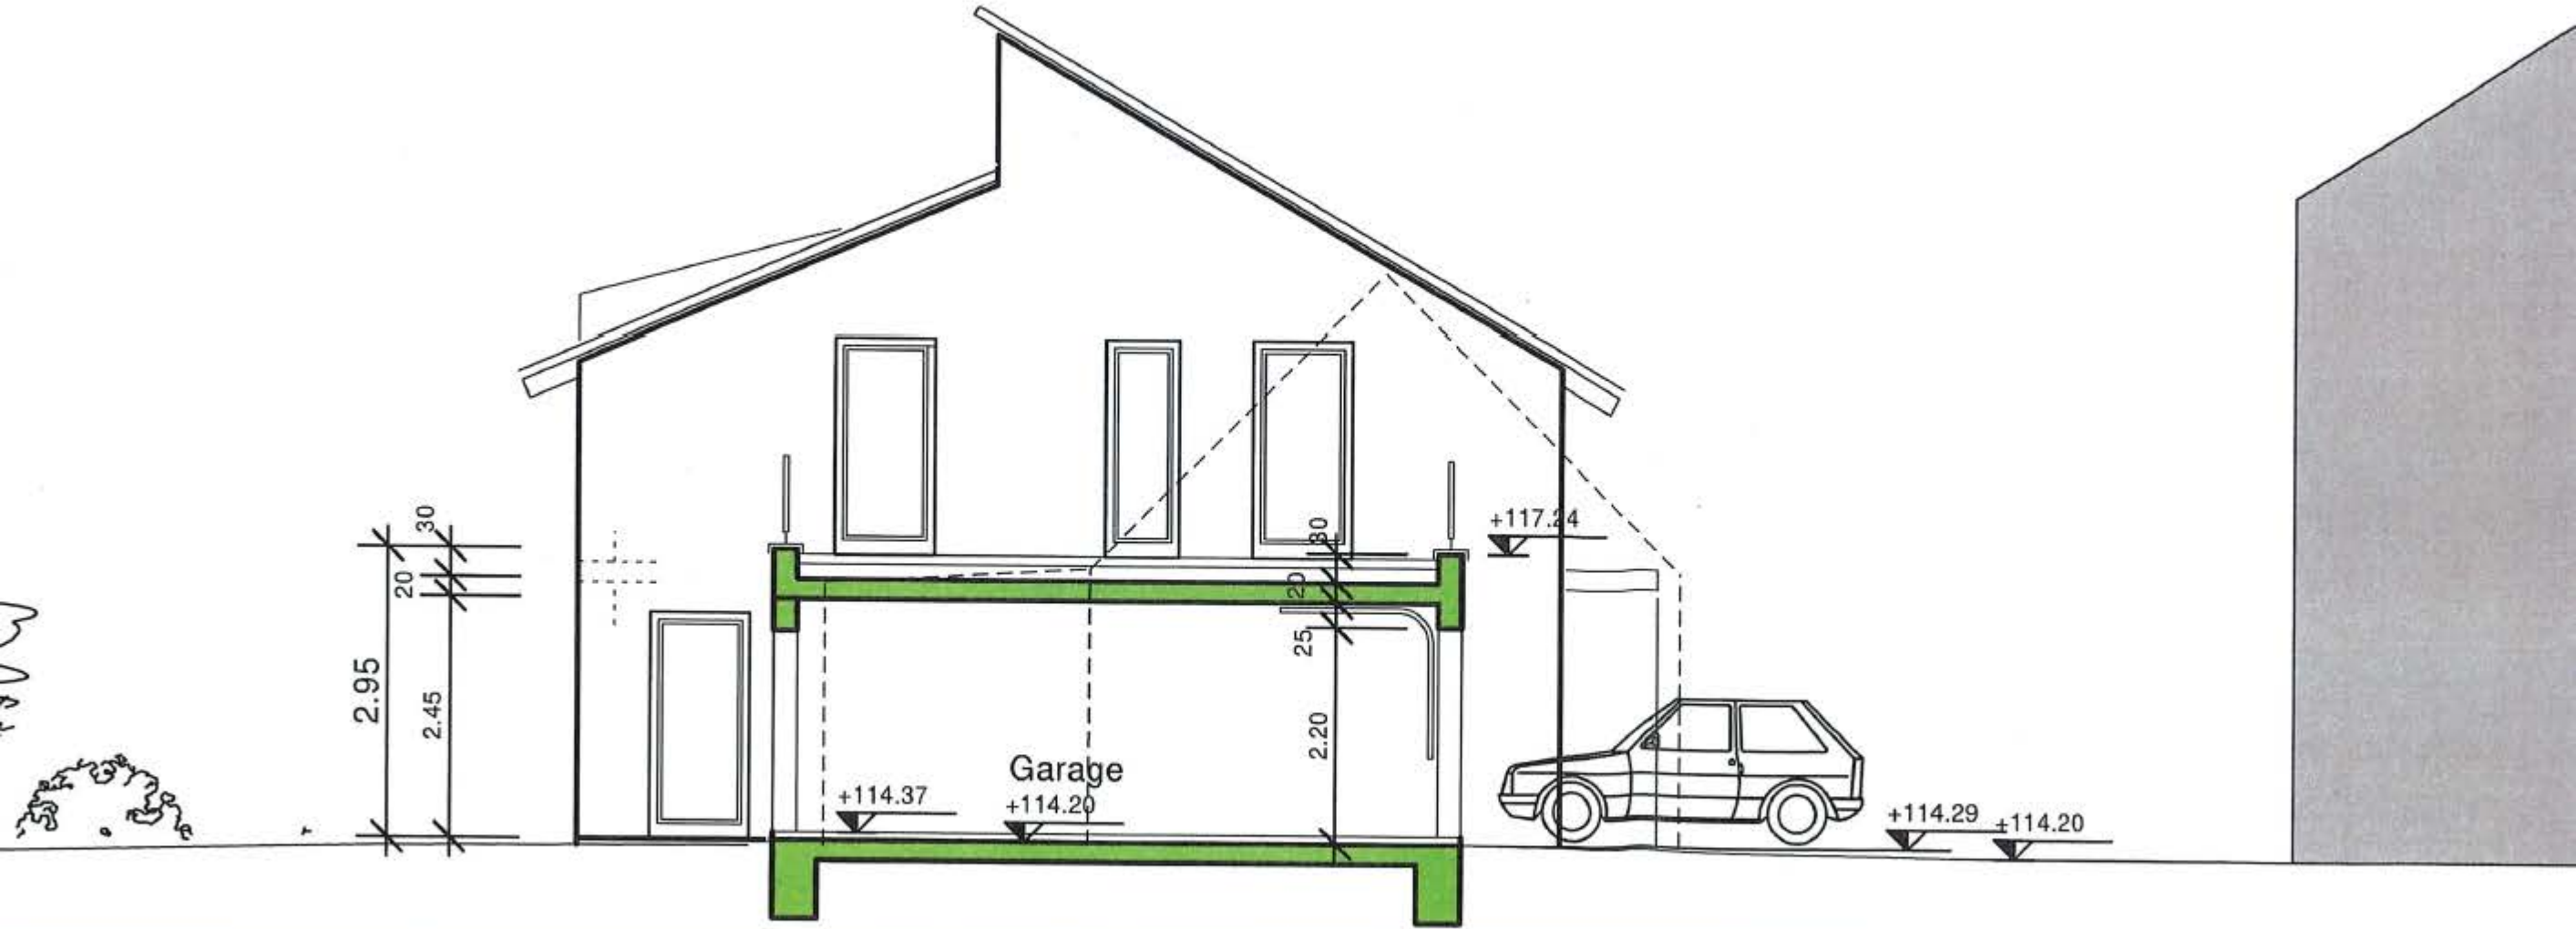

Schnitt B - B Garage