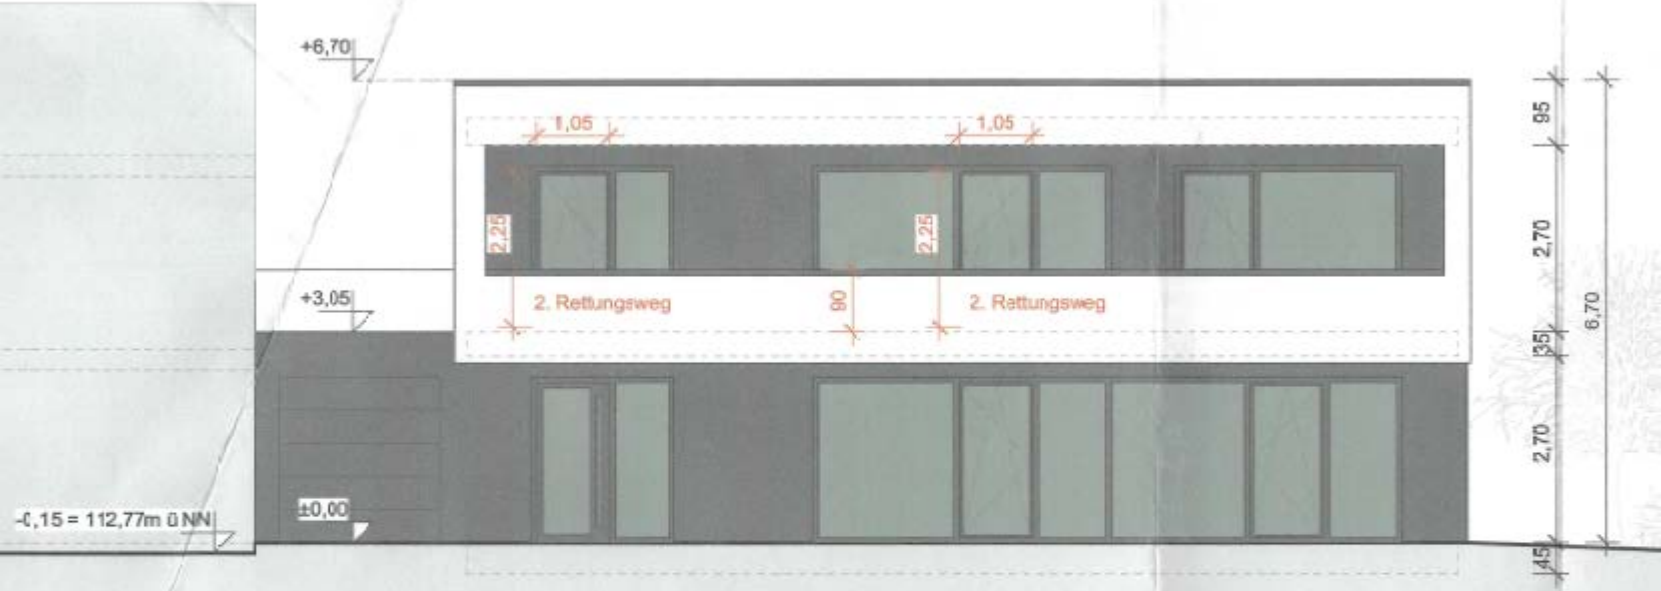
+6,70
+3,05
±0,00
-0,15 = 112,77m ü NN
1,05
1,05
2,25
2,25
2. Rettungsweg
90
2. Rettungsweg
95
2,70
35
2,70
45
6,70

Ansicht Süd