


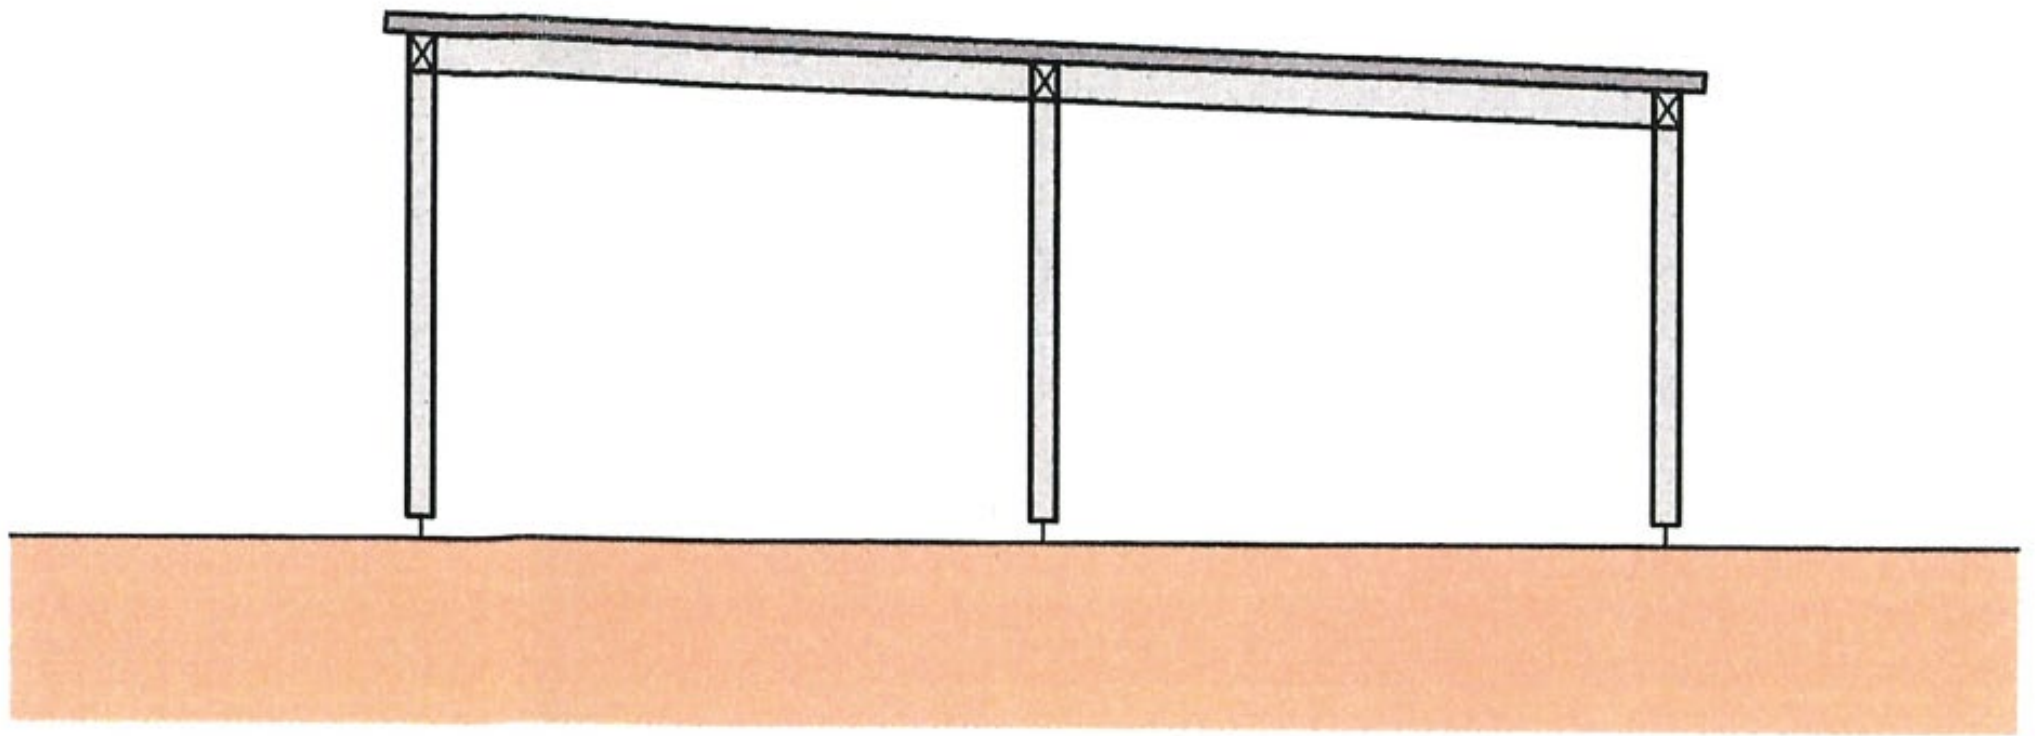

Ansicht Süd-Ost Carport