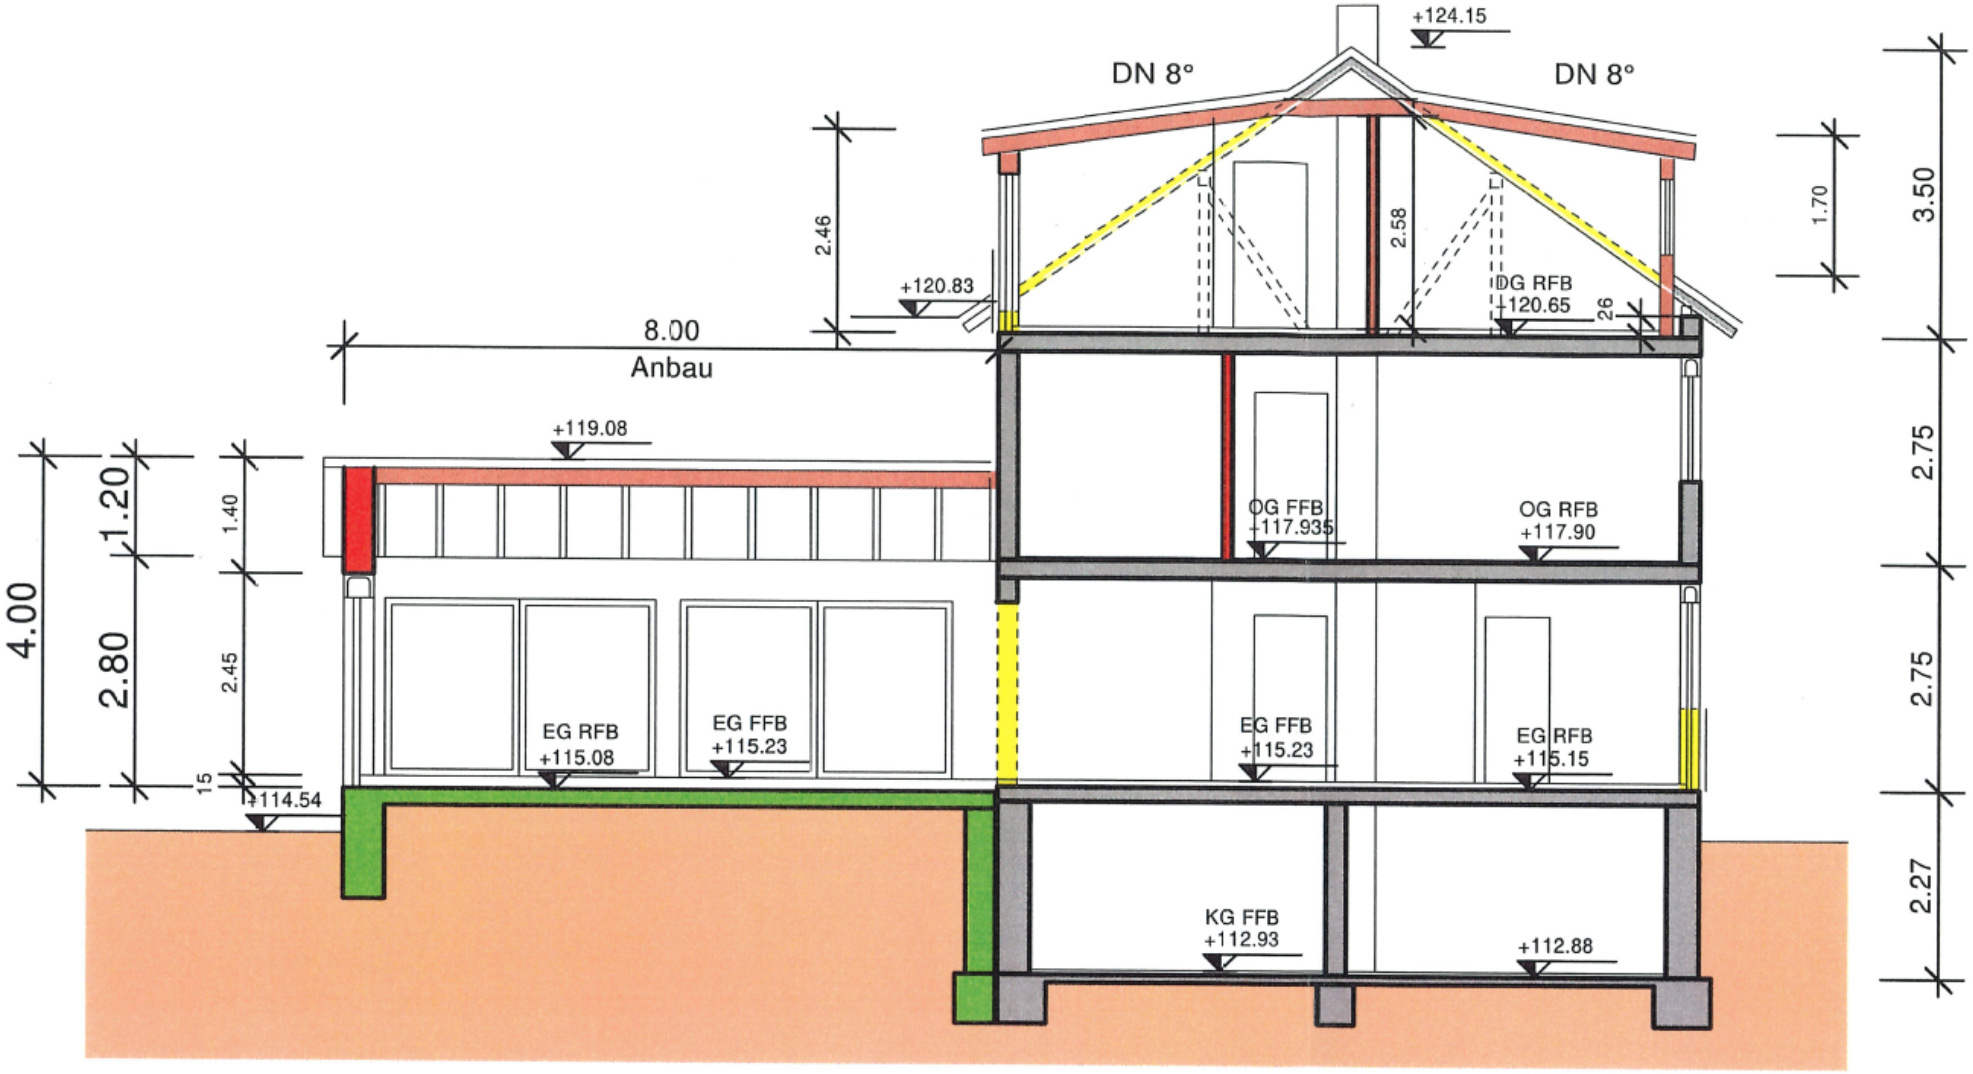
+124.15
DN 8°
DN 8°
2.46
2.58
1.70
3.50
+120.83
DG RFB
+120.65
26
8.00
Anbau
+119.08
4.00
1.20
2.80
1.40
2.45
15
+114.54
OG FFB
+117.935
OG RFB
+117.90
2.75
2.75
2.27
EG RFB
+115.08
EG FFB
+115.23
EG FFB
+115.23
EG RFB
+115.15
KG FFB
+112.93
+112.88

Schnitt A - A