


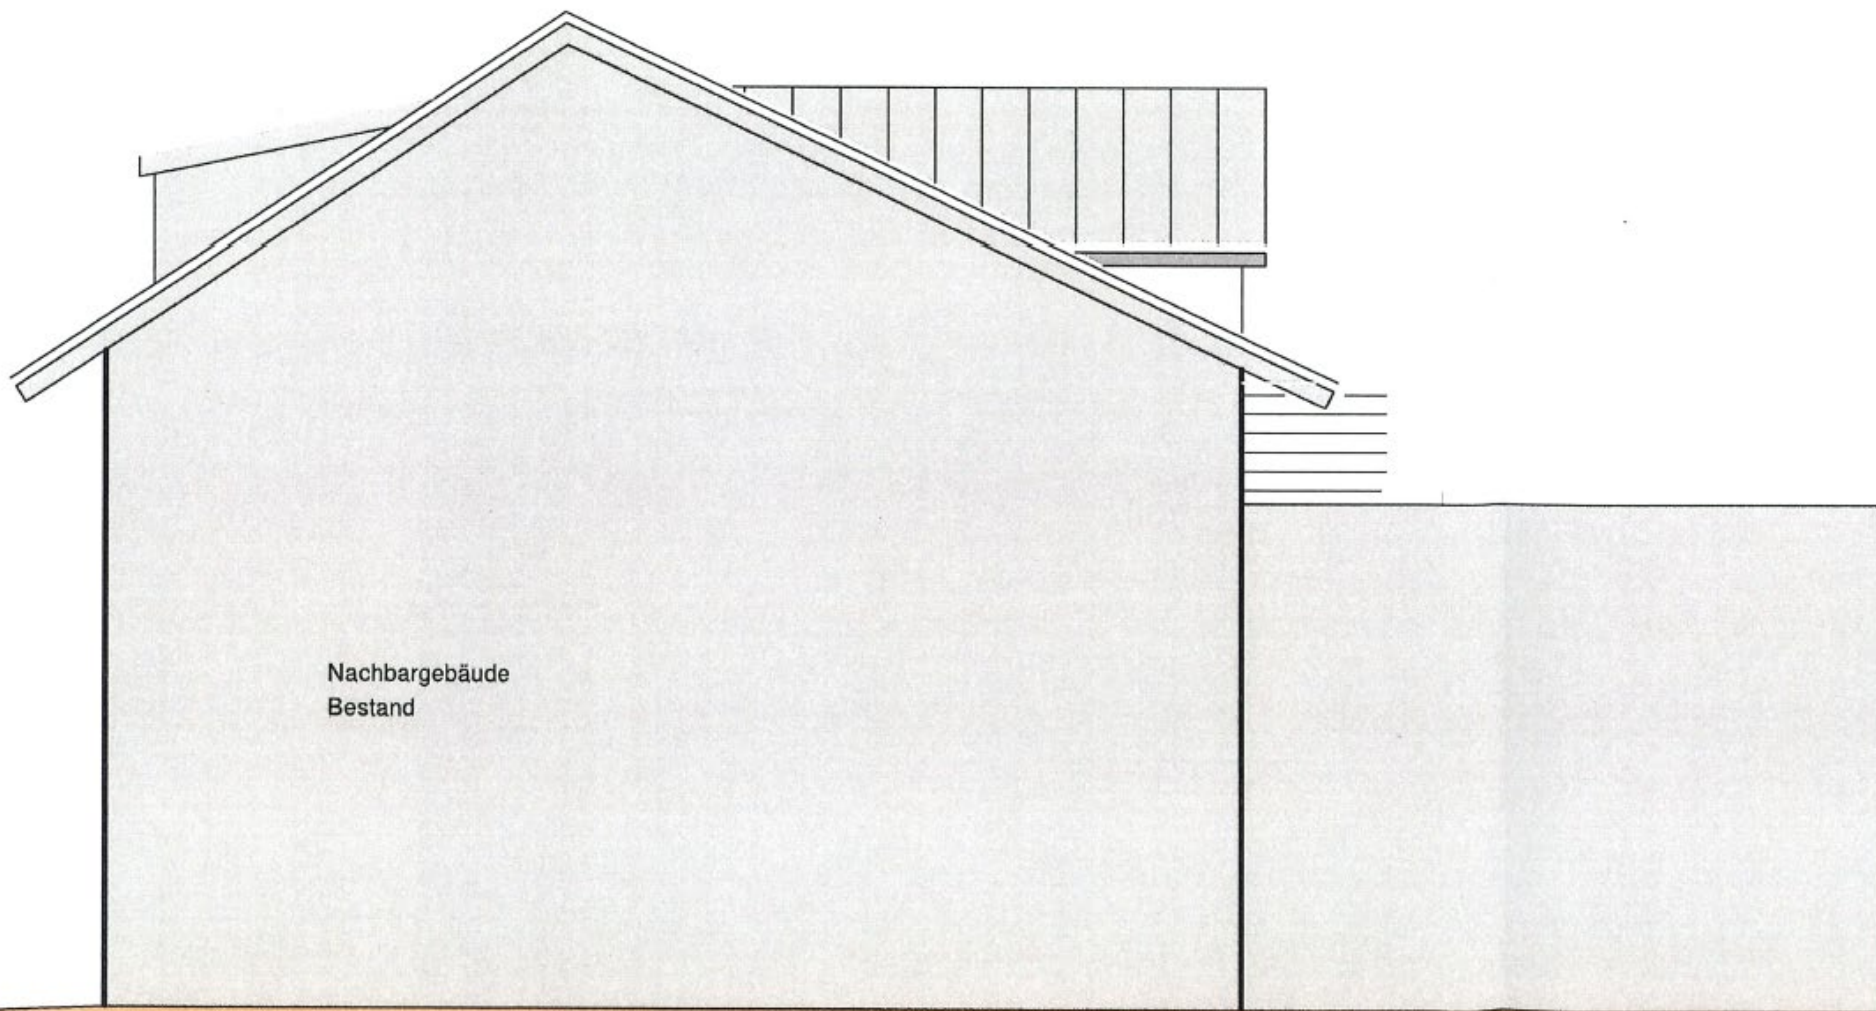

Nachbargebäude
Bestand

Ansicht Süd-West