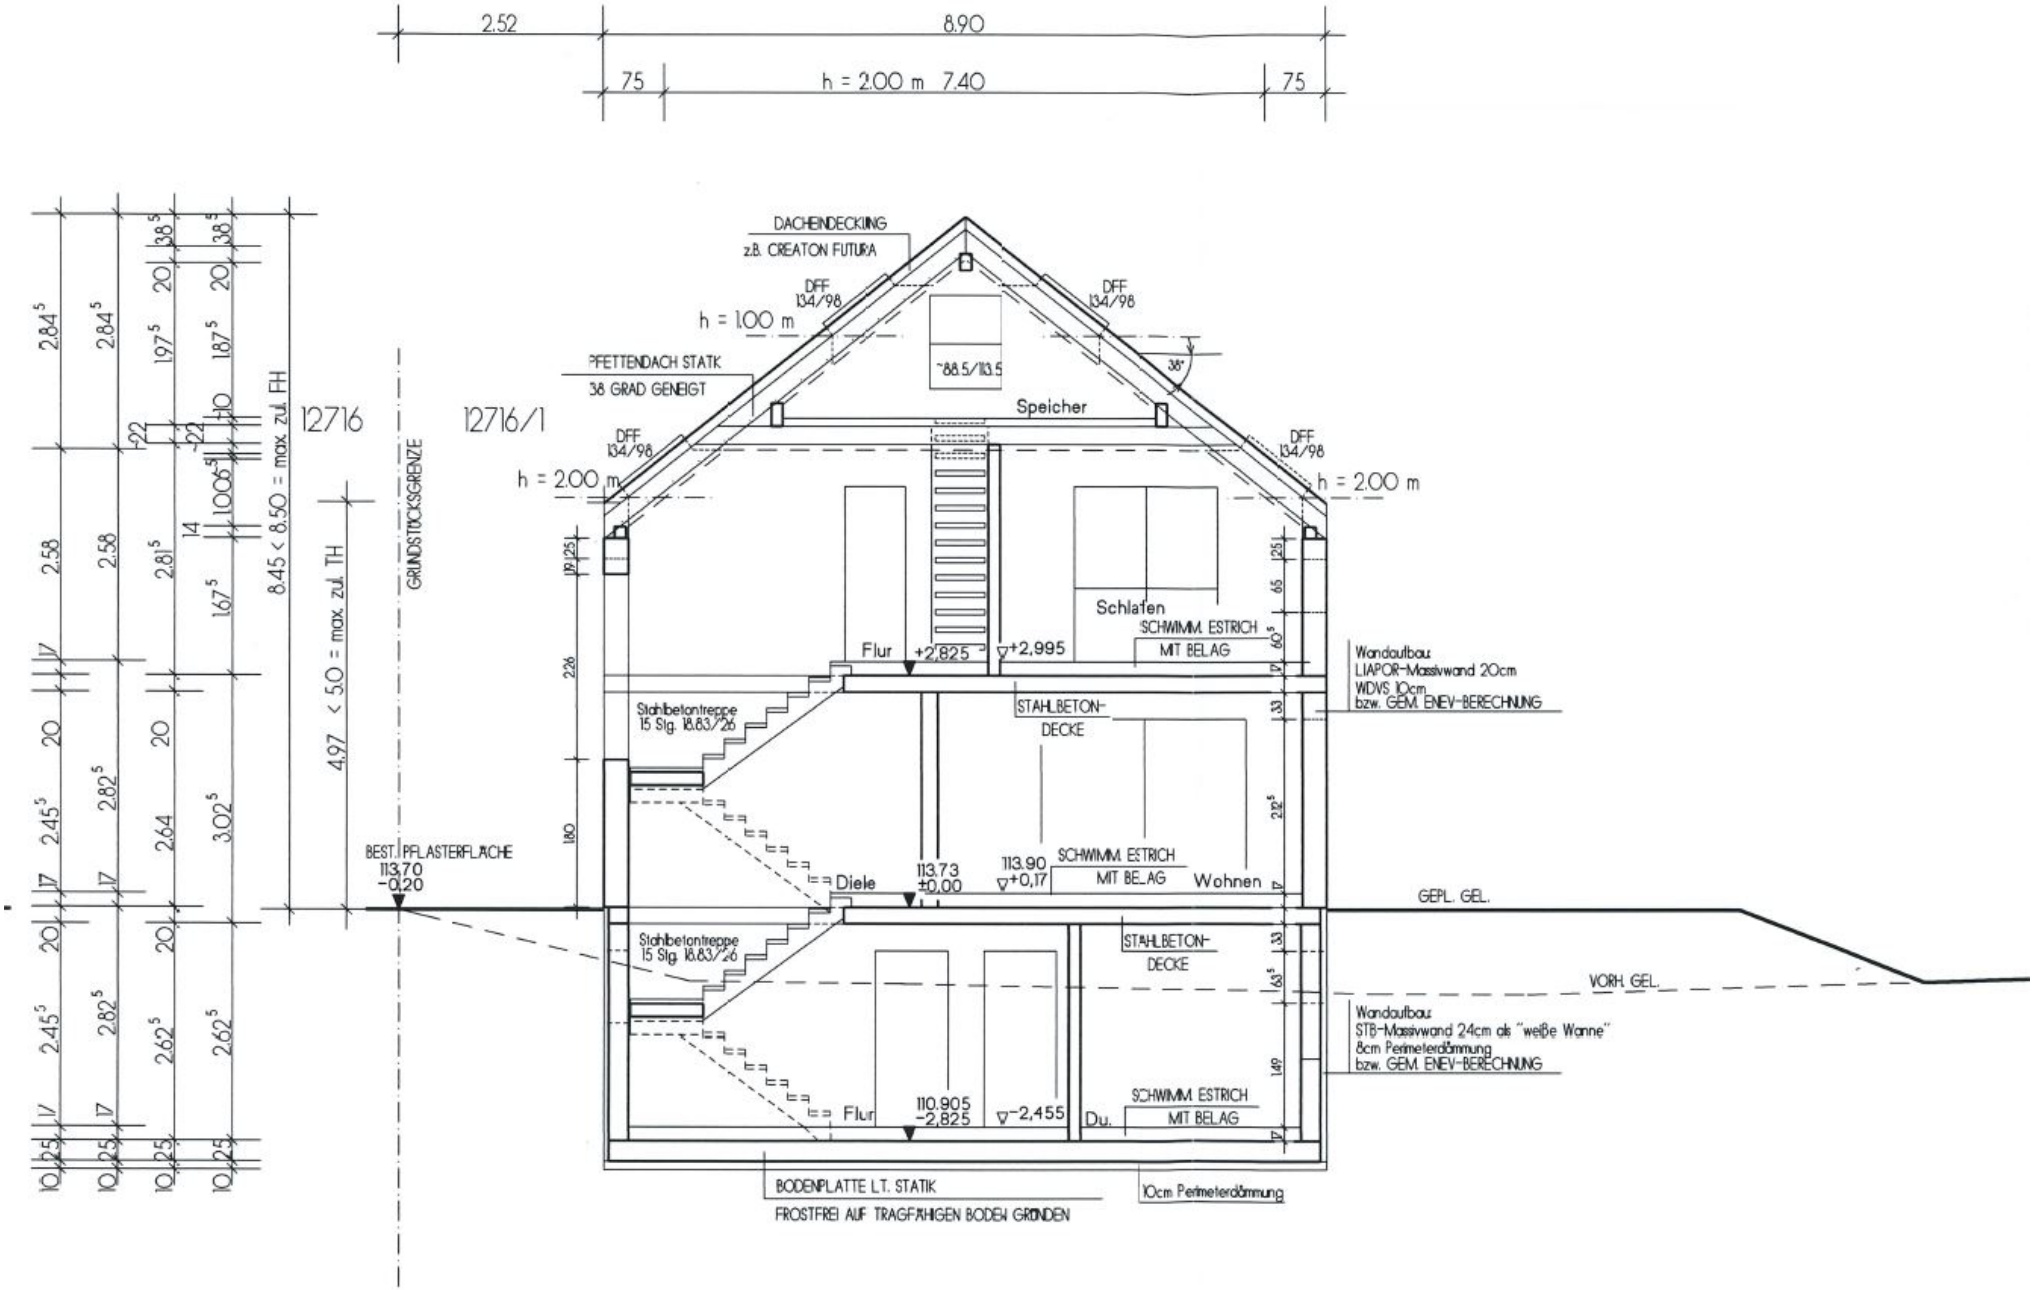
2.52
8.90
75
h = 2.00 m 7.40
75
DACHEINDECKUNG
z.B. CREATON FUTURA
DFF 134/98
h = 1.00 m
PFETTENDACH STATK
38 GRAD GENEIGT
~88.5/113.5
Speicher
38°
12716
12716/1
GRUNDSTÜCKSGRENZE
h = 2.00 m
8.45 < 8.50 = max. zul. FH
4.97 < 5.0 = max. zul. TH
Schlafen
SCHWIMM. ESTRICH
MIT BELAG
Flur
+2,825
+2,995
Wandaufbau
LIAPOR-Massivwand 20cm
WDVS 10cm
bzw. GEM. ENEV-BERECHNUNG
Stahlbetontreppe
15 Stg. 18.83/26
STAHLBETON-
DECKE
BEST. PFLASTERFLÄCHE
113.70
-0.20
Diele
113.73
±0.00
113.90
+0,17
SCHWIMM. ESTRICH
MIT BELAG
Wohnen
GEPL. GEL.
VORH. GEL.
Wandaufbau
STB-Massivwand 24cm als "weiße Wanne"
8cm Perimeterdämmung
bzw. GEM. ENEV-BERECHNUNG
110.905
-2,825
-2,455
Du.
BODENPLATTE LT. STATIK
FROSTFREI AUF TRAGFÄHIGEN BODEN GRÜNDEN
10cm Perimeterdämmung

SCHNITT A-A