


Ansicht Süd

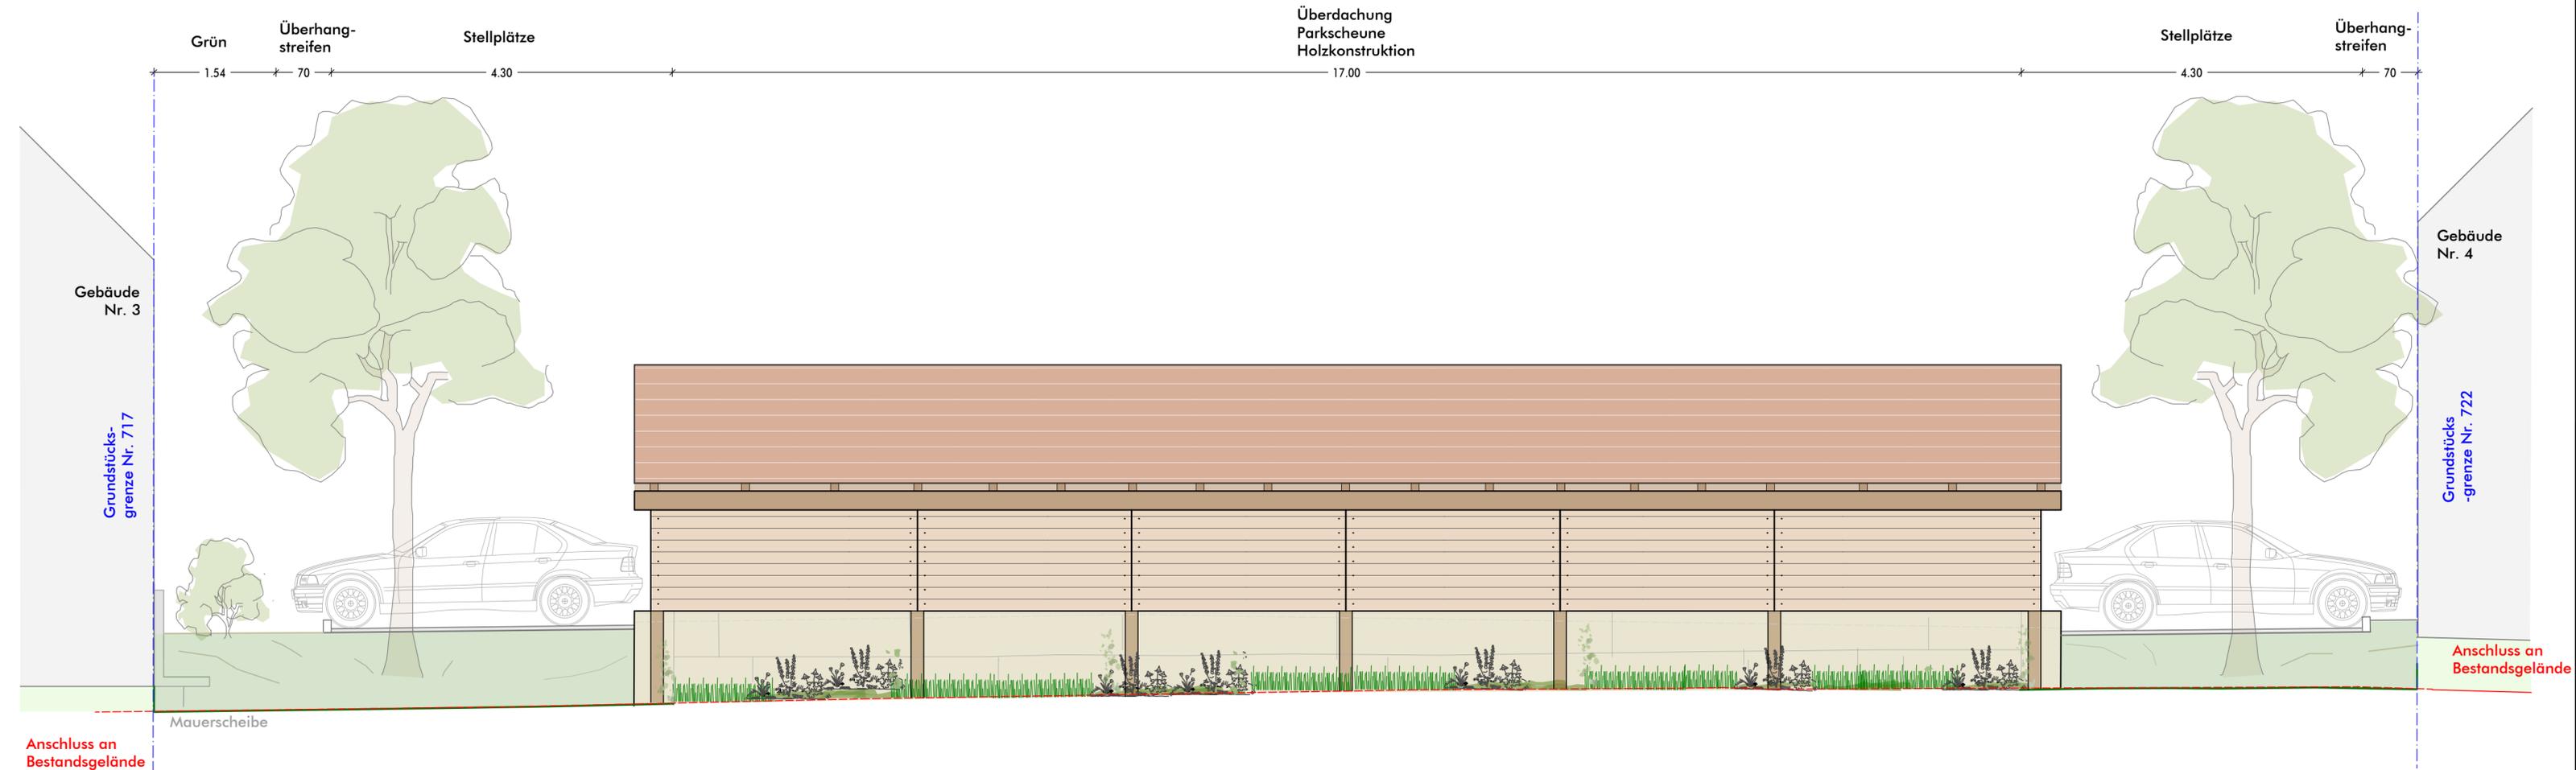

Auftraggeber	Gemeinde Weingarten (Baden)									
Projekt	Umgestaltung Jöhlinger Straße Parkscheune	Projekt-Nr. 51043-14								
	Entwurfsplanung Ansicht Süd	Maßstab 1:50								
		Plan 3.3.2								
<table border="1"> <thead> <tr> <th>Name</th> <th>Datum</th> </tr> </thead> <tbody> <tr> <td>bearb. ss</td> <td>07.06.2021</td> </tr> <tr> <td>gez. ss</td> <td>01.06.2021</td> </tr> <tr> <td>gepr. eg</td> <td>07.06.2021</td> </tr> </tbody> </table>		Name	Datum	bearb. ss	07.06.2021	gez. ss	01.06.2021	gepr. eg	07.06.2021	<p><b>MODUS CONSULT</b> <small>Gericke GmbH &amp; Co. KG</small></p> <p>Pforzheimer Straße 15b, 76227 Karlsruhe Tel. 0721/94006-0 Fax. 0721/94006-11</p>
Name	Datum									
bearb. ss	07.06.2021									
gez. ss	01.06.2021									
gepr. eg	07.06.2021									