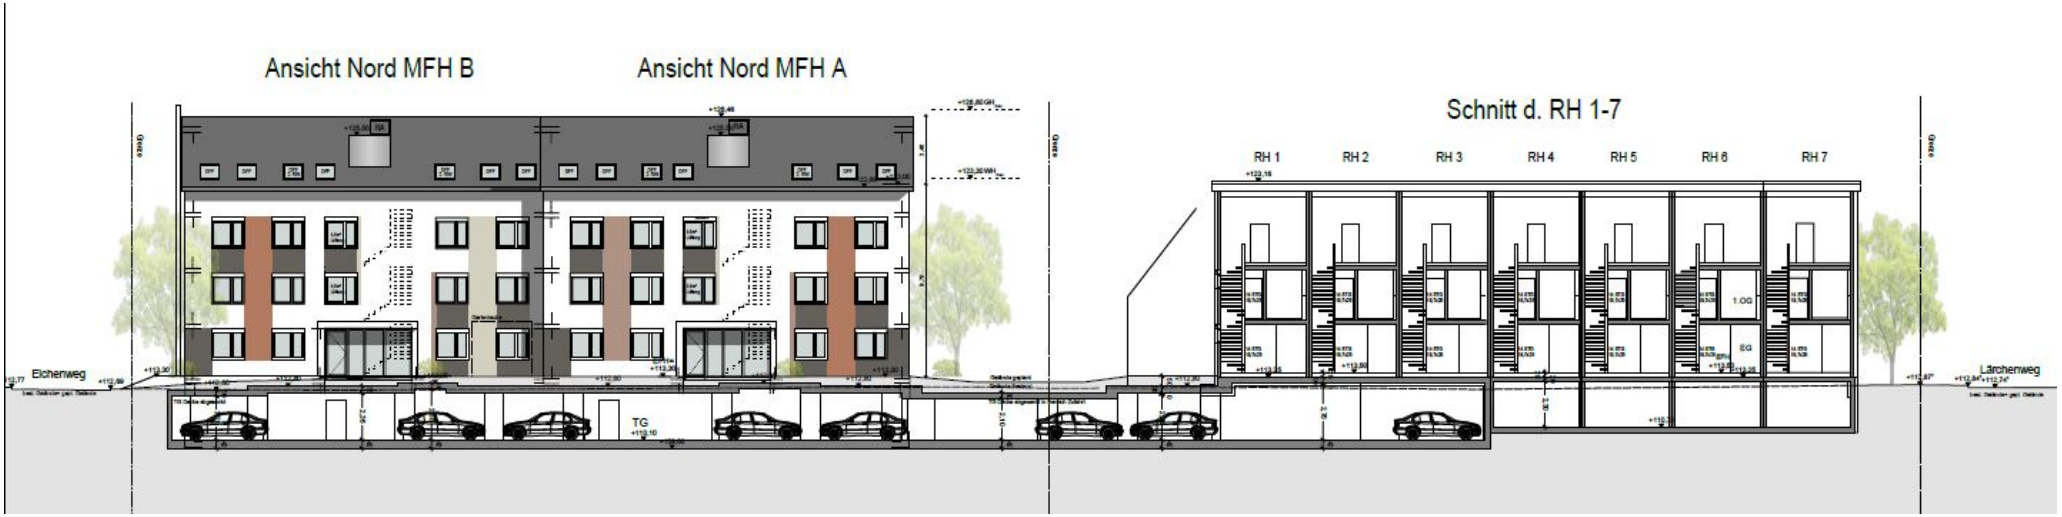
Ansicht Nord MFH B
Ansicht Nord MFH A
Schnitt d. RH 1-7
RH 1
RH 2
RH 3
RH 4
RH 5
RH 6
RH 7
Eichenweg
Lärchenweg
TG
1.OG
EG