


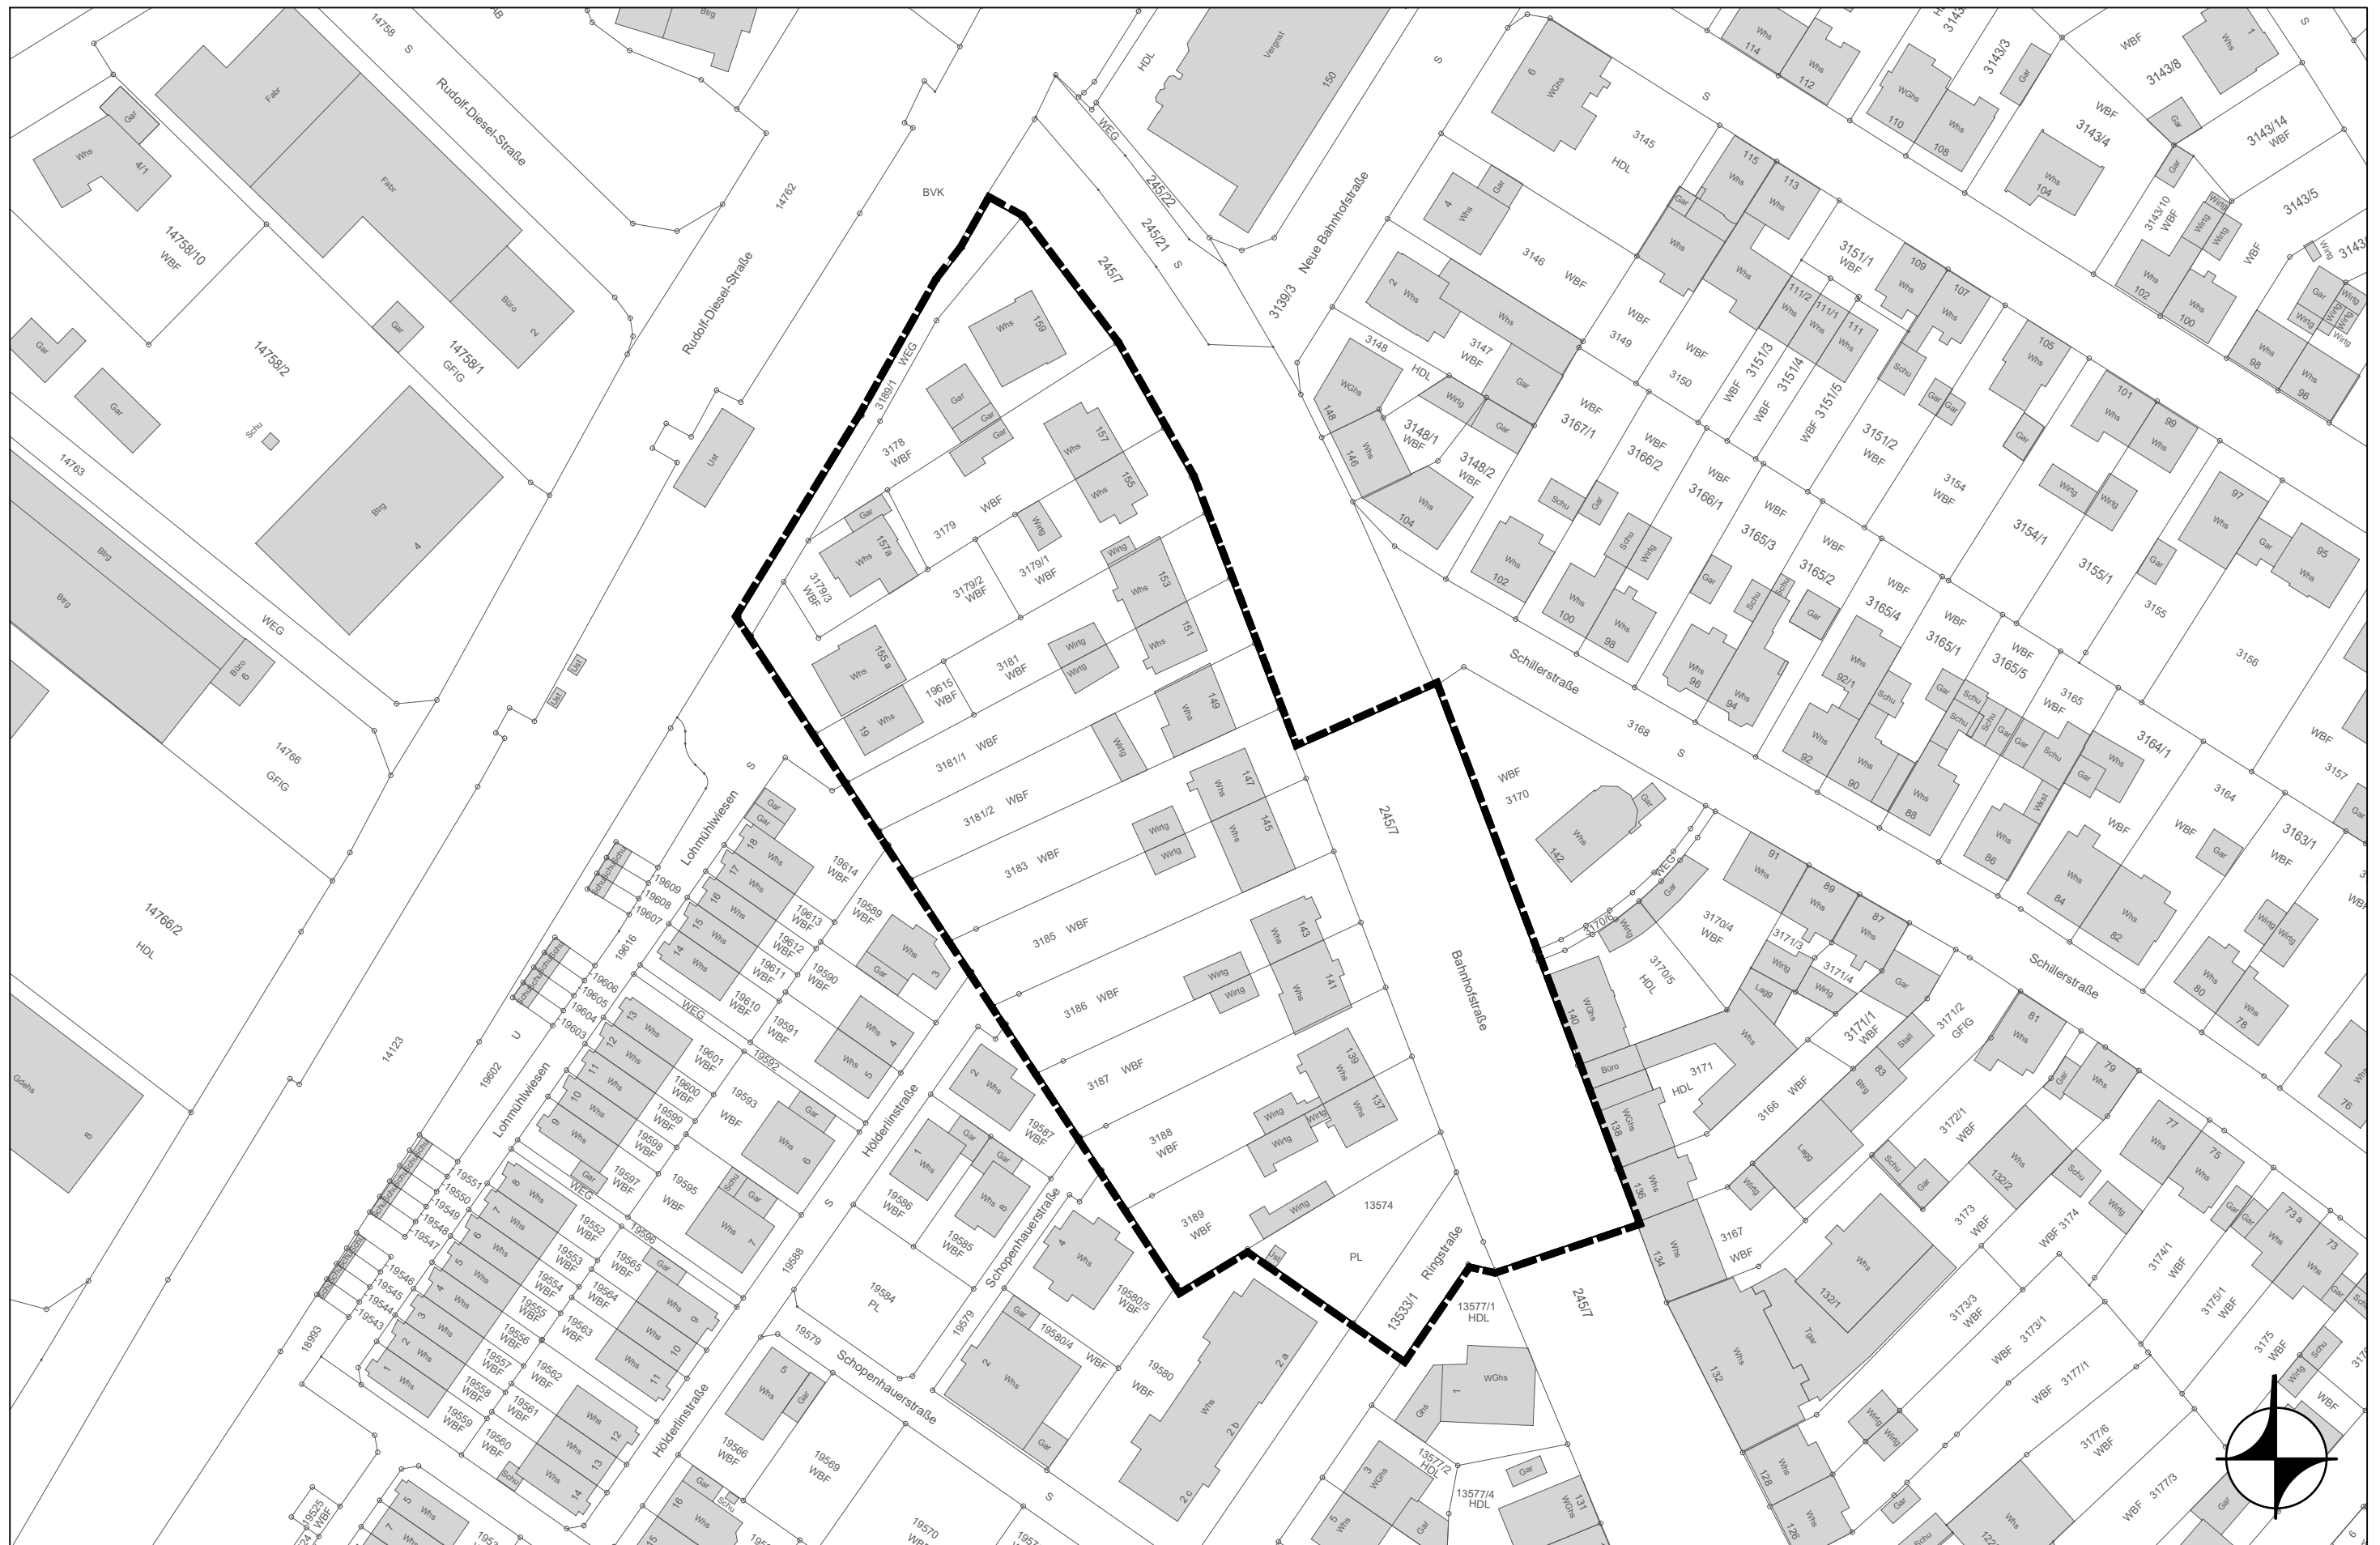

Weingarten - Bebauungsplan Nr. 75 "Bahnhofstraße / Lohmühlwiesen" - Übersichtsplan Geltungsbereich, M 1:1.000

23048-34 PL1, Übersichtsplan Geltungsbereich, eb, Karlsruhe, 02.01.2023