


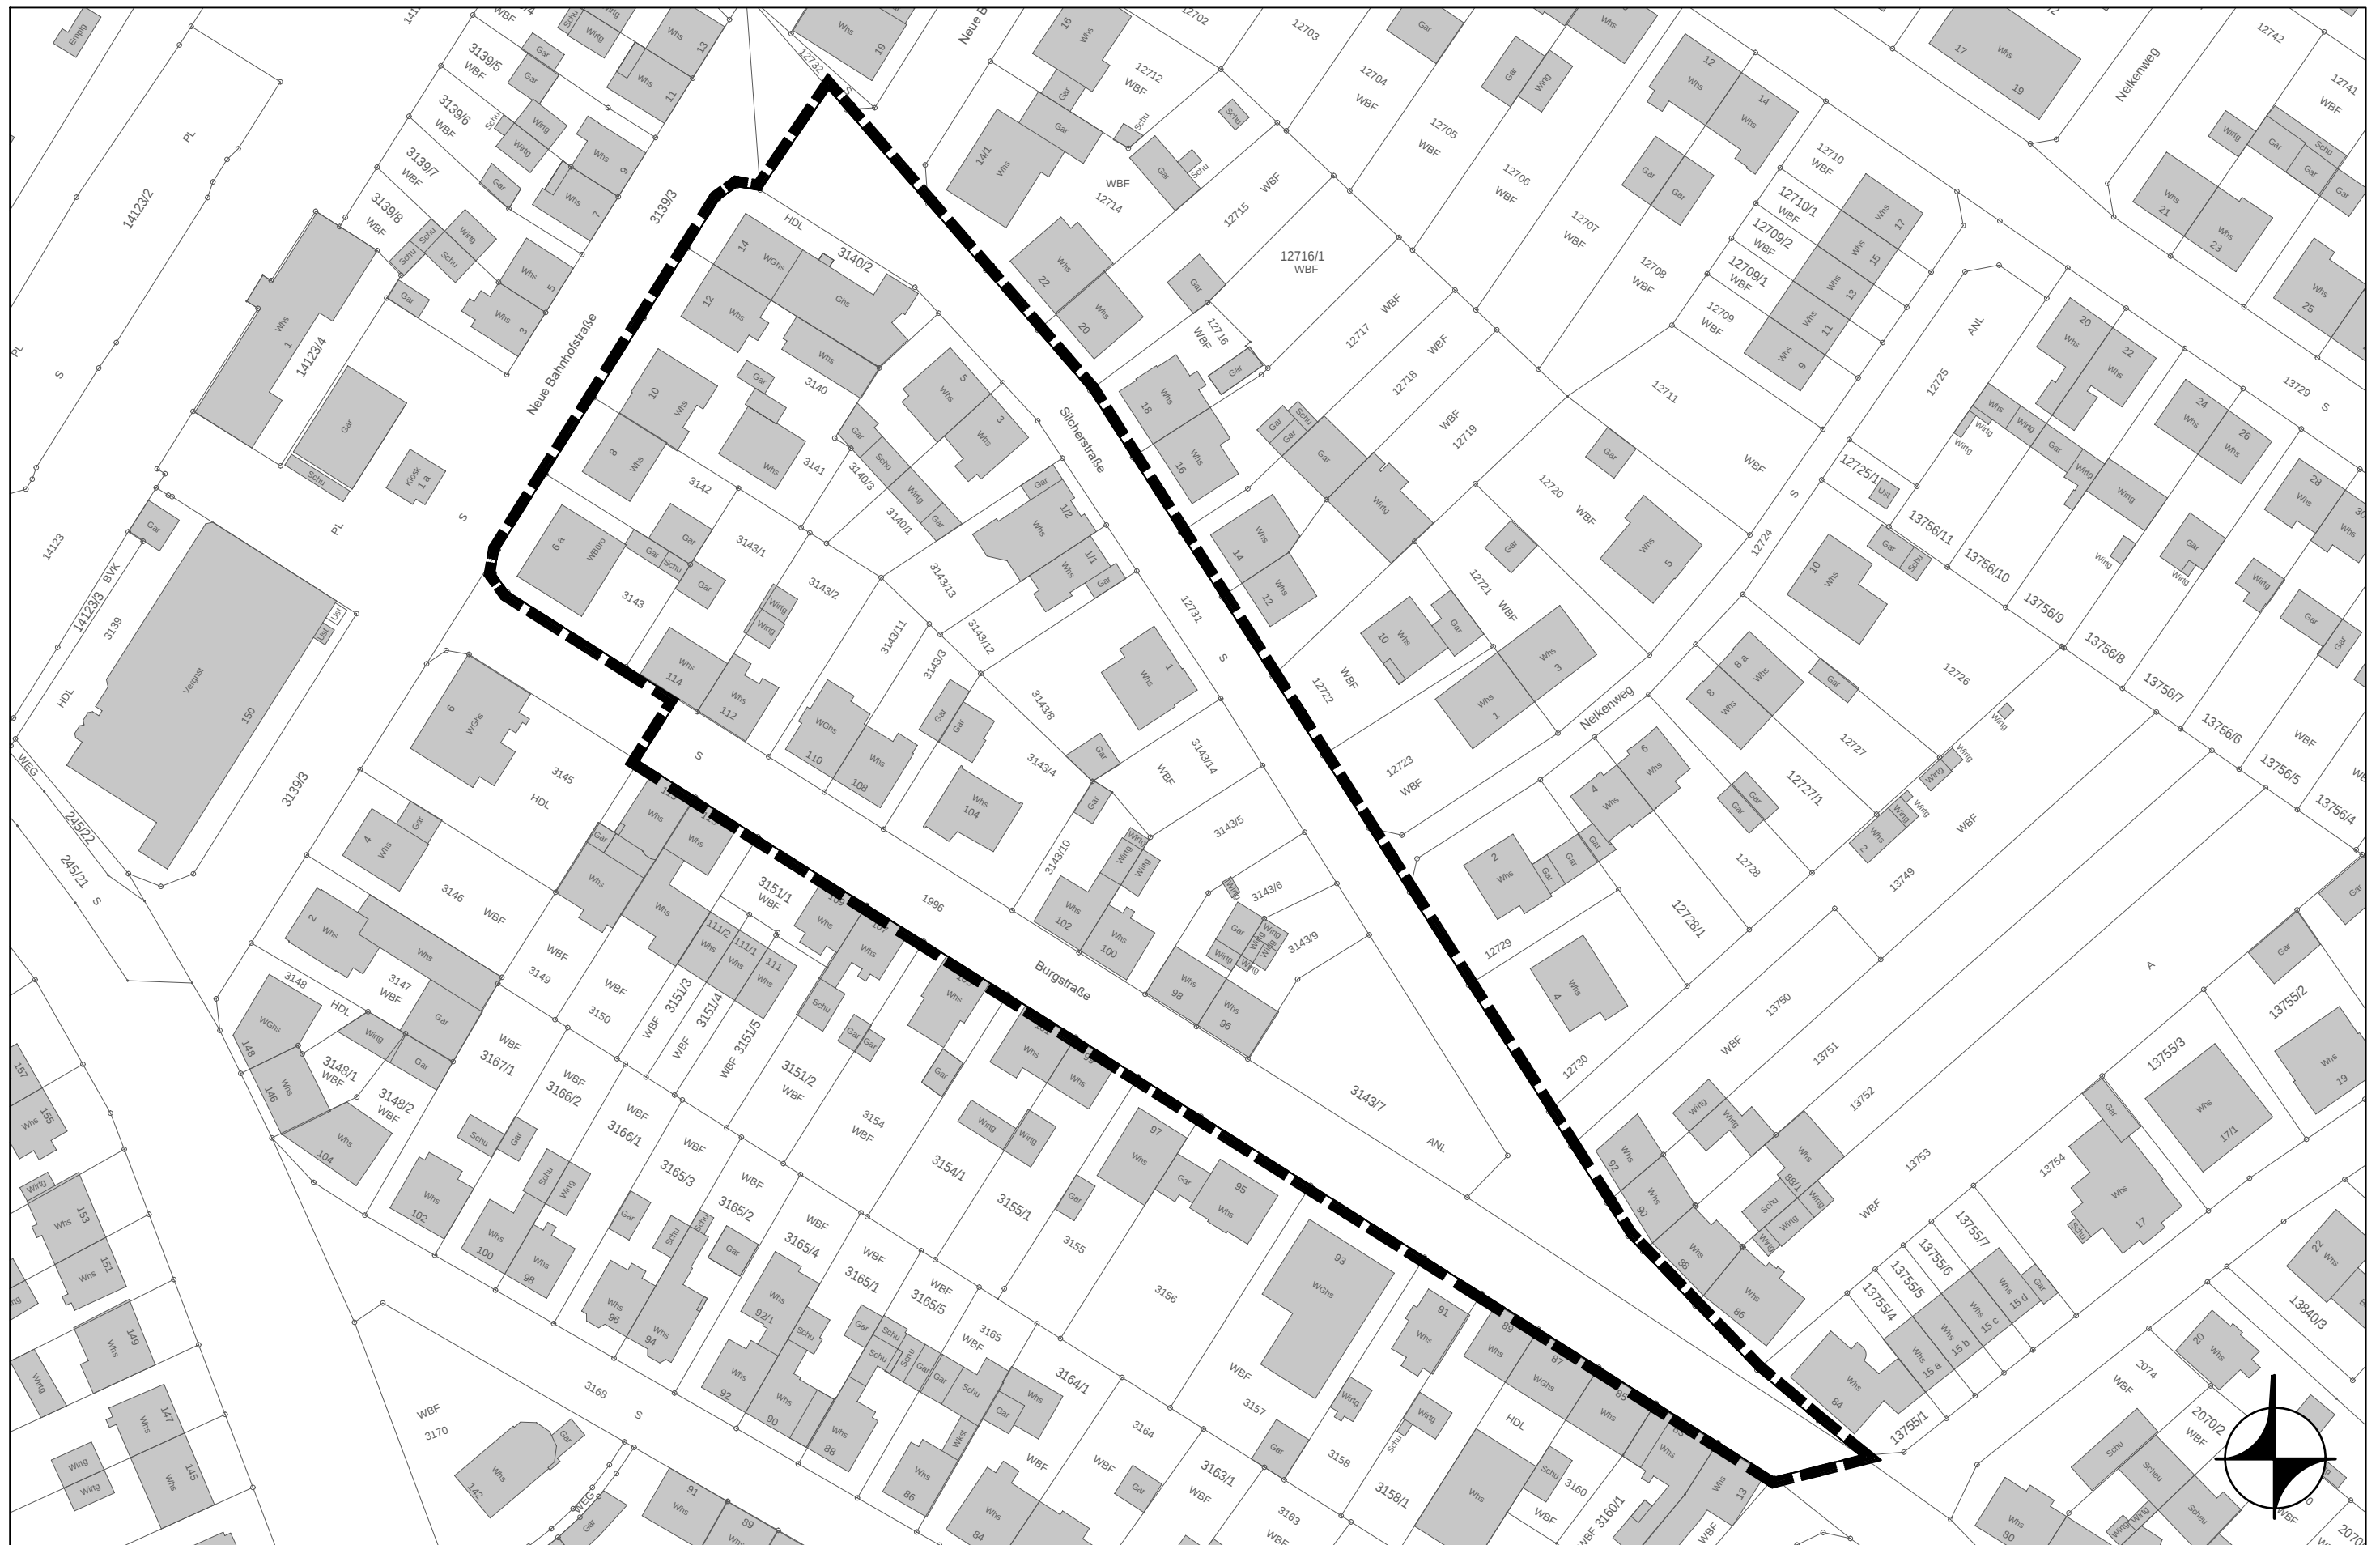

Weingarten (Baden) - Bebauungsplan Nr. 77 "Burgstraße / Silcherstraße / Neue Bahnhofstraße" - Übersichtsplan Geltungsbereich, M 1:1.000

23048-37 PL1, Übersichtsplan Geltungsbereich, eb, Karlsruhe, 07.11.2021