


## Übersicht Plangebiete, Abschnitt 1-3

### Legende

-  Realisierte und in Planung befindliche Straßenbaumaßnahmen
-  Parkraumkonzept, bereits geplante Abschnitte Hinterdorf und Waldbrücke
-  Parkraumkonzept Abschnitt 3, Ortsmitte

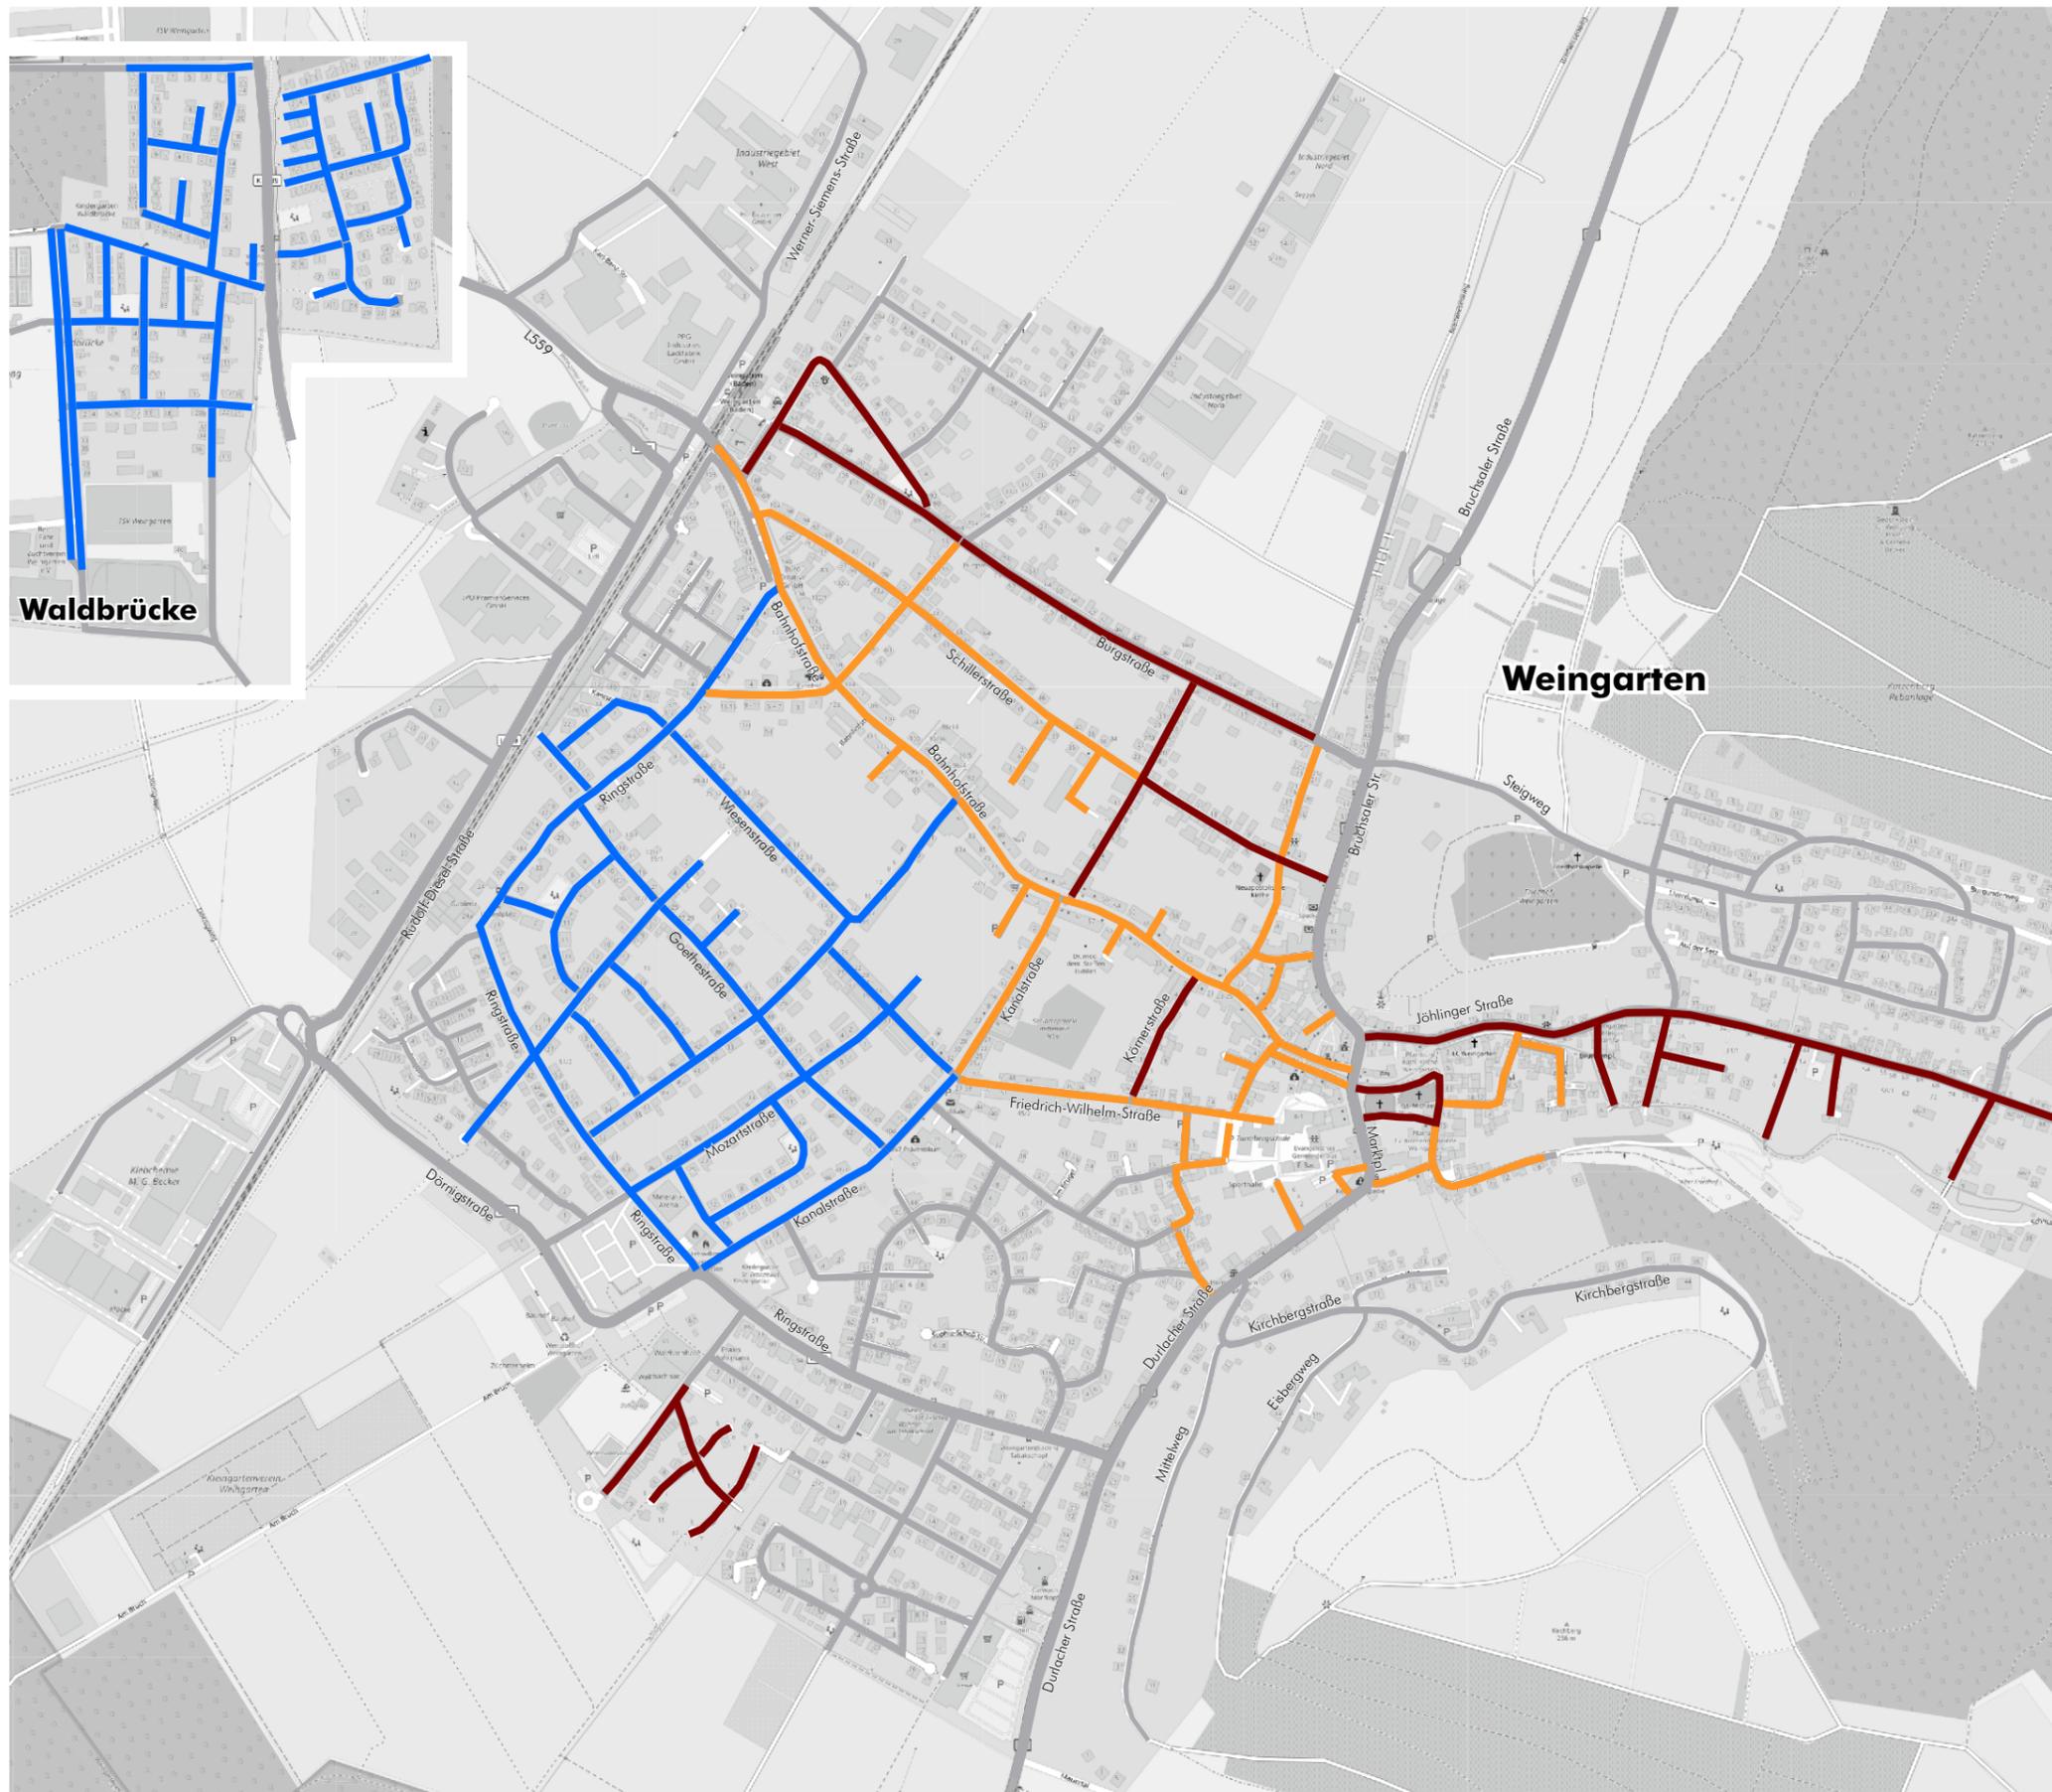

Waldbrücke

Weingarten

Kartengrundlage: [www.openstreetmap.org](http://www.openstreetmap.org)



Plan  
X