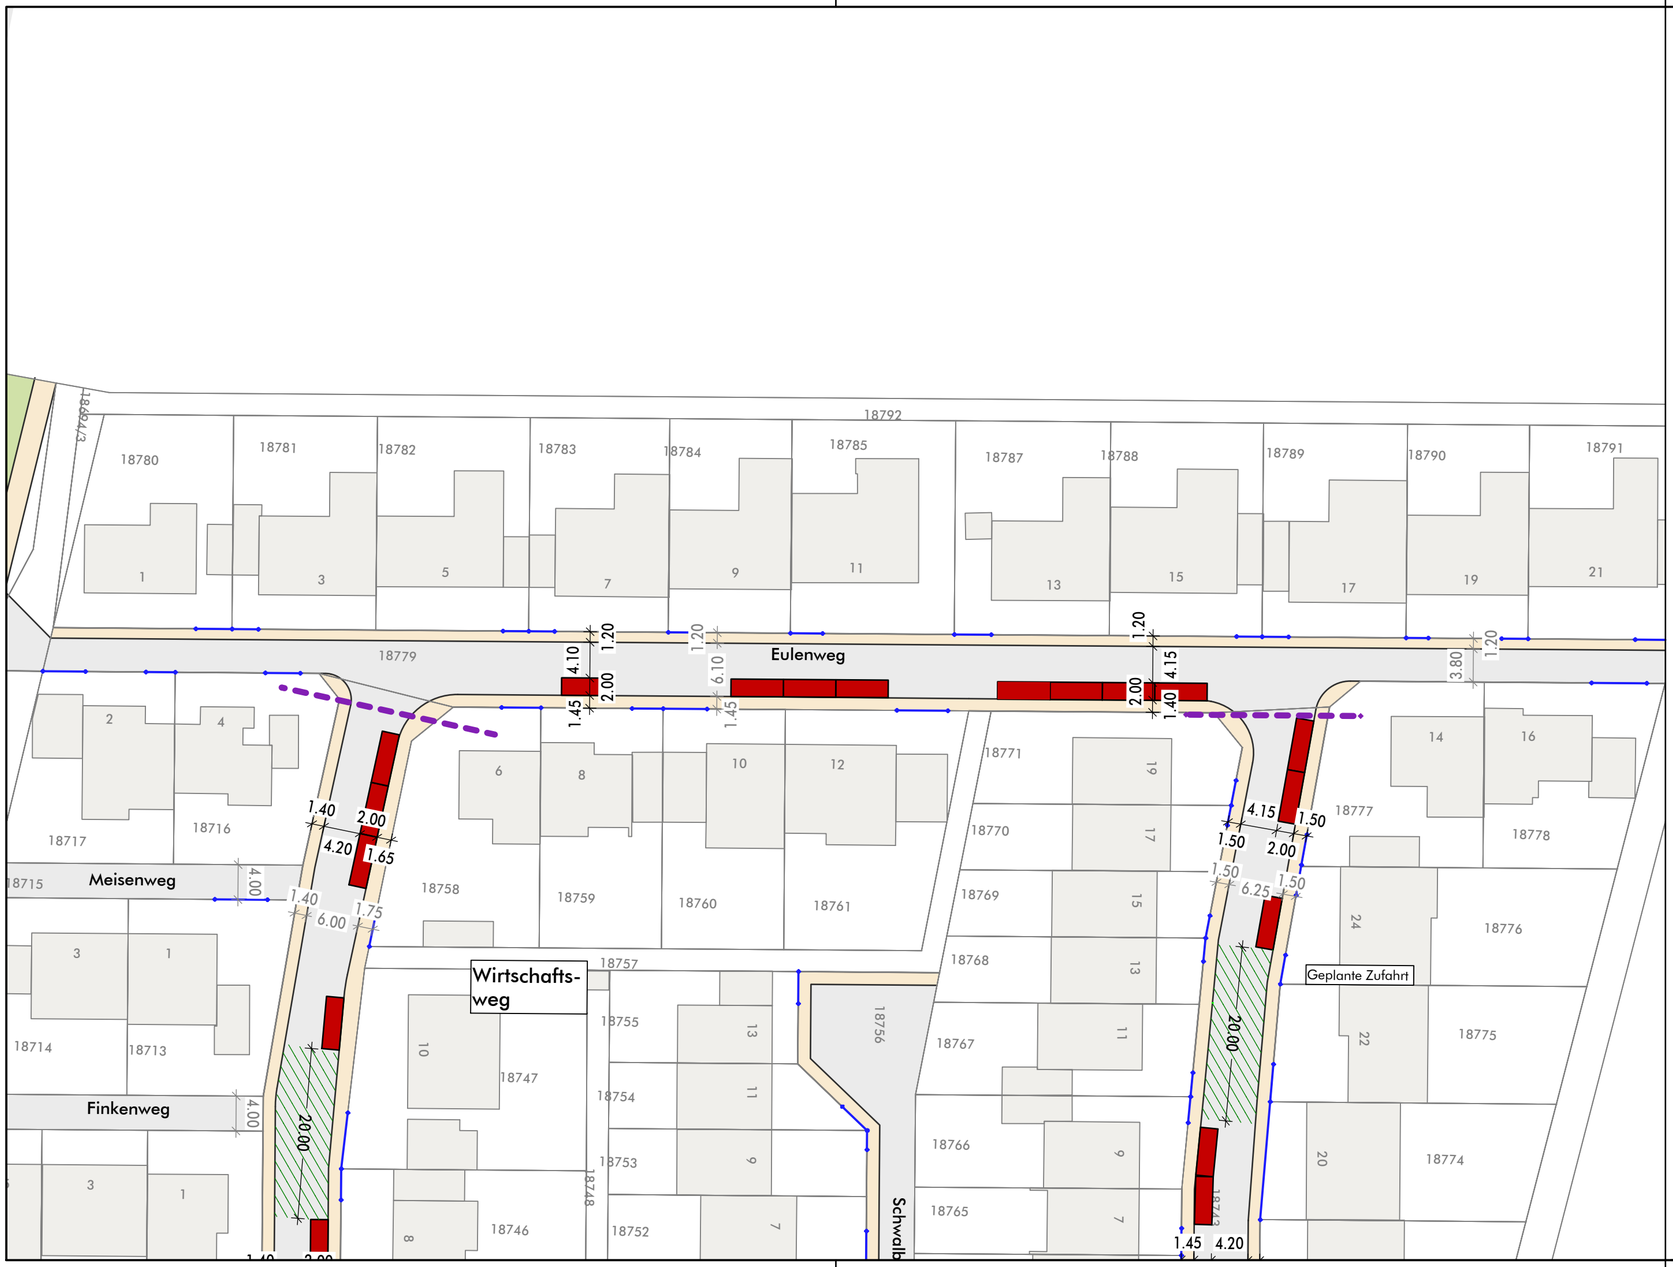

LEGENDE

- Fahrbahn
- Gehweg & Nebenflächen
- Grünfläche
- ausgewiesene Stellplätze Bestand
- Stellplatz Bestand entfällt
- Stellplätze Planung
- Stellplätze Planung Gehwegparken
- Temporäres Hindernis 2 m x 1,5 m zur Verkehrsberuhigung langfristig Umbau zu Grünfläche
- Kataster
- Einfahrt
- Schnittlinie
- Hochbord
- Ausweichstelle Begegnungsfall Pkw/Lkw Straßenbreite ≥ 5,55m (beengte Verhältnisse ≥ 5,00m)
- Ausweichstelle Begegnungsfall Lkw/Lkw Straßenbreite ≥ 6,35m (beengte Verhältnisse ≥ 5,90m)

zulässige Parkplätze im Bestand: 10 Stk.
abgestellte Fahrzeuge im Bestand: 10 Stk.
davon falsch abgestellte Fahrzeuge: 6 Stk.

Summe geplanter öffentlicher Stellplätze: 8 Stk.

Differenz Planung - Bestand: -2 Stk.
Differenz Planung - abgestellte Fahrzeuge: -2 Stk.

Auftraggeber	Gemeinde Weingarten (Baden)	
Projekt	Parkraumkonzept Waldbrücke	Projekt-Nr. 44194-4
	Planungsplan Eulenweg	Maßstab 1:500

	Name	Datum
bearb.	joh	20.03.2024
gez.	ms	28.04.2023
gepr.	fg	20.03.2024

MODUS CONSULT Gericke GmbH & Co. KG
Pforzheimer Straße 15b, 76227 Karlsruhe
Tel. 0721/86009-0 Fax. 0721/86009-11

Plan 12

H/B = 297 / 590 (0.18m²)

Allplan 2019