


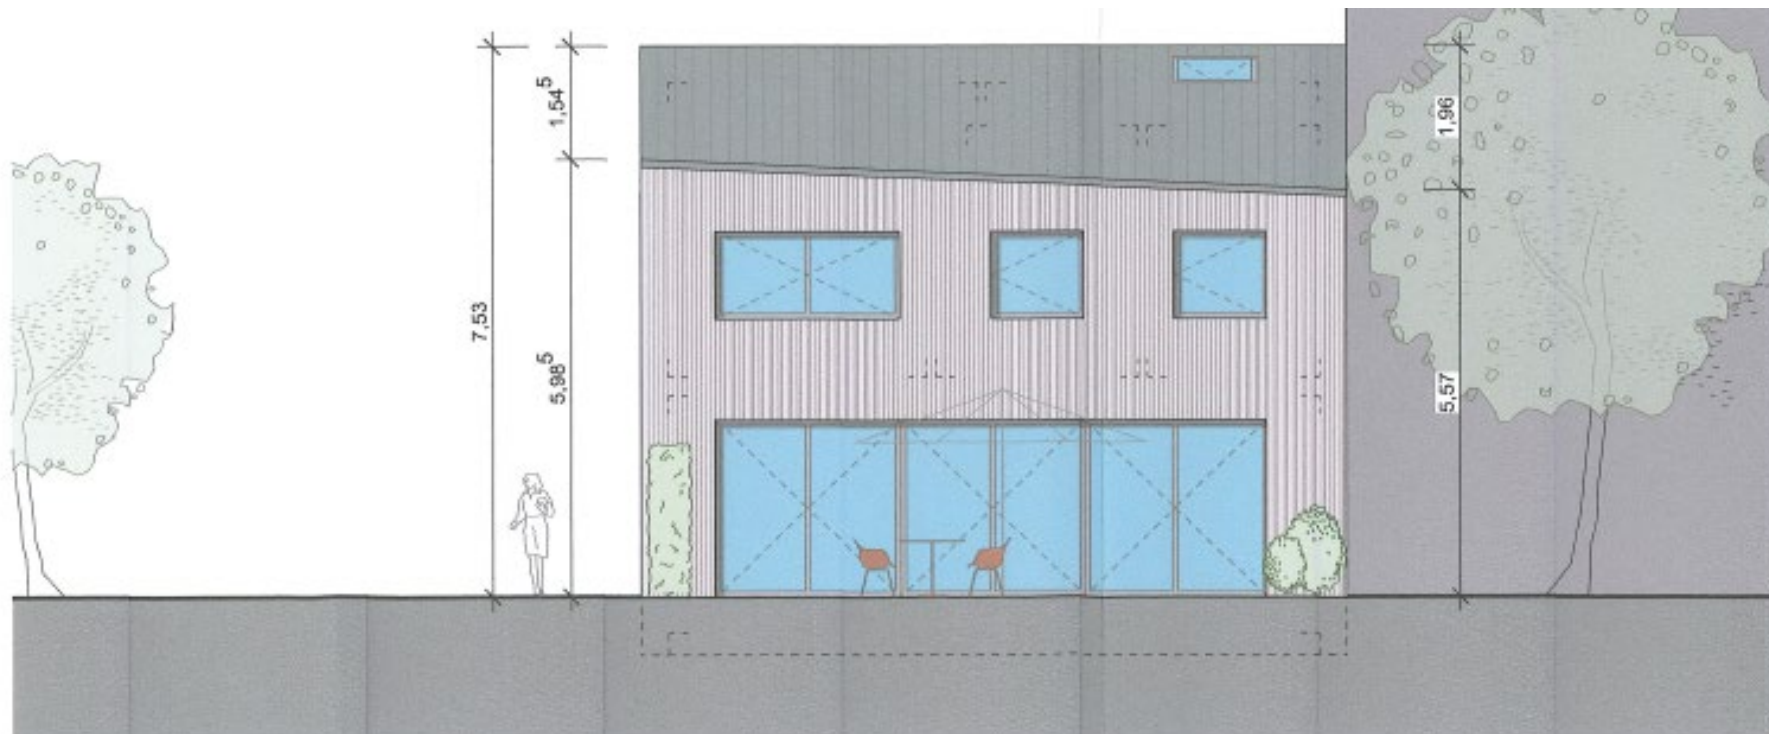

Ansicht Garten

Nord-Ost