


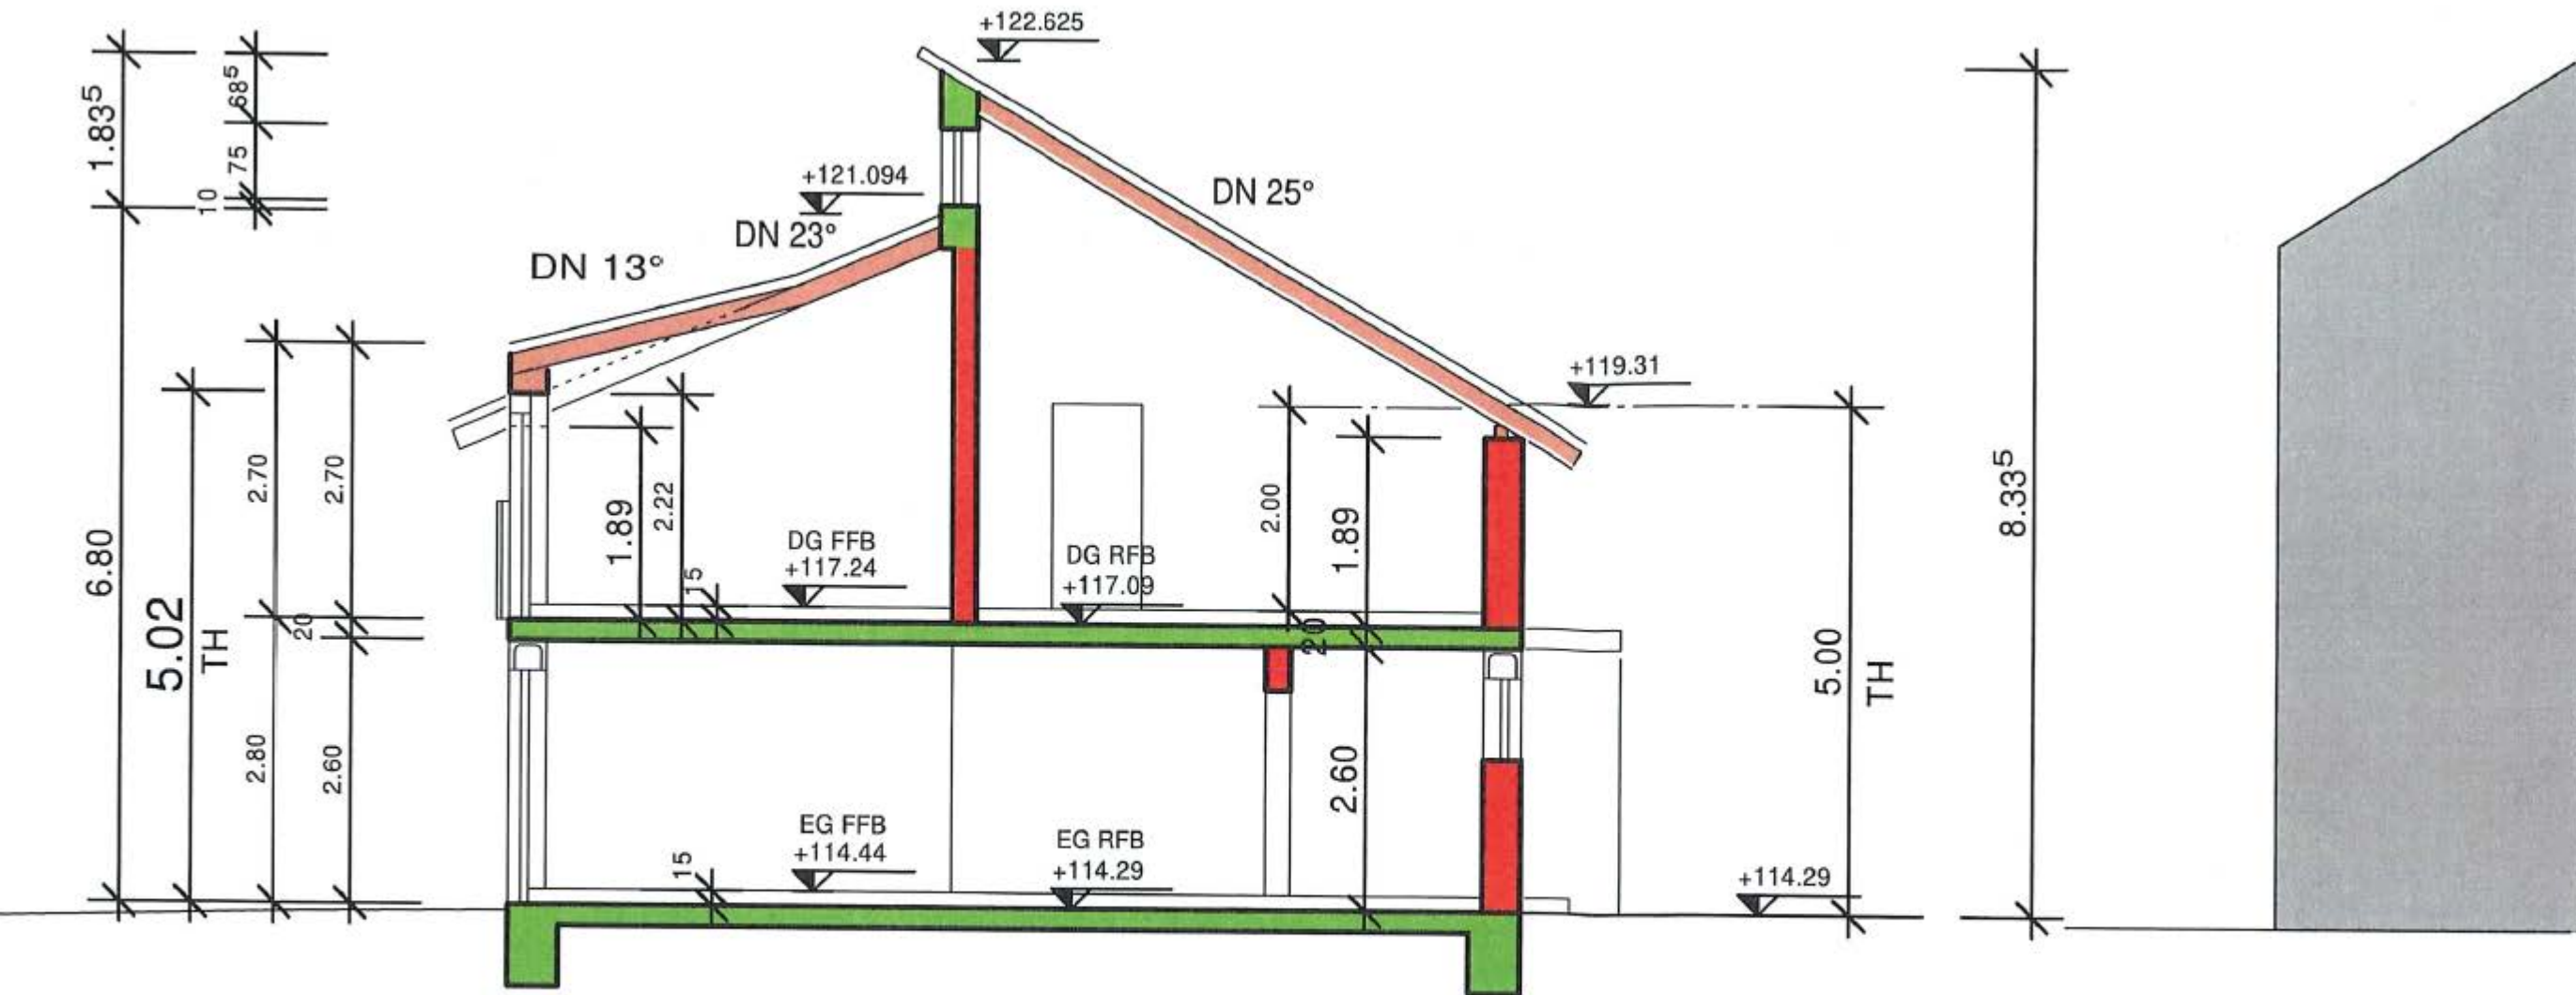

Schnitt A - A Wohnhaus