


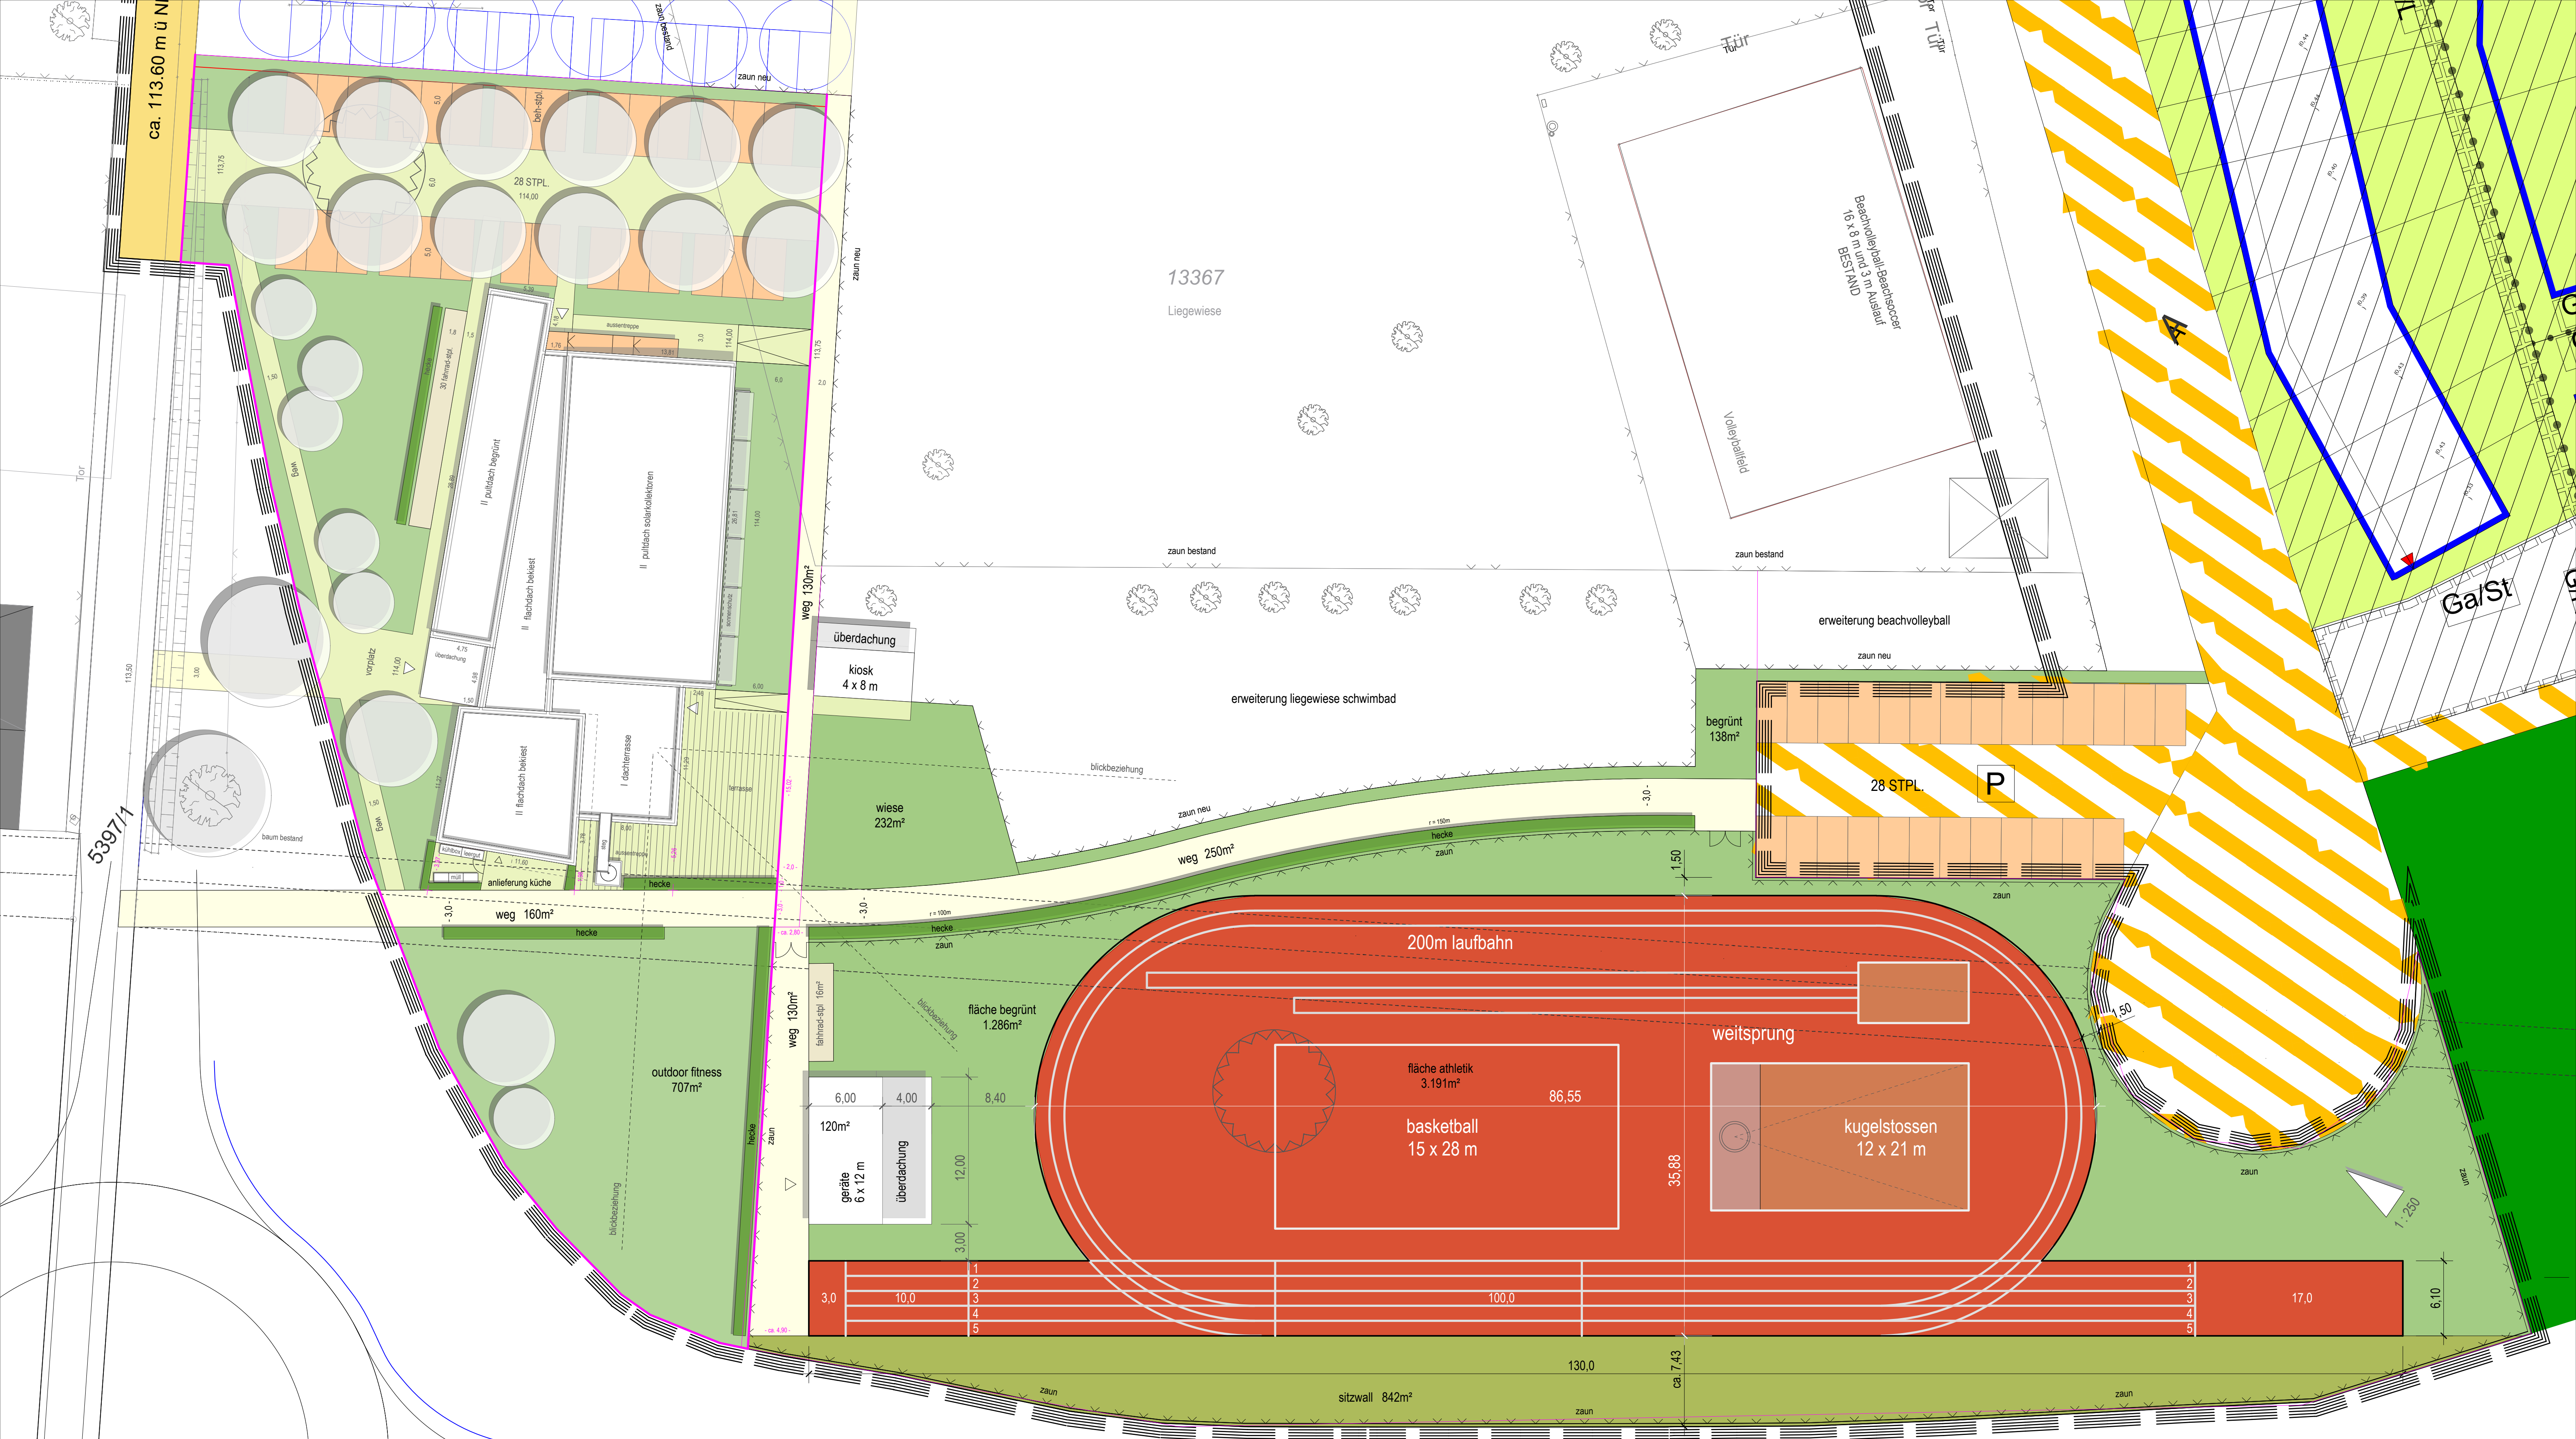

Neubau eines Vereinszentrums
mit Außensportanlagen

Gemeinde Weingarten / Baden
Gemarkung 76356 Weingarten / Baden
Straße / Haus Nr. Kanalstraße 69
Fist-Nr. 13367

Turn- und Sportverein 1880 e.V. Weingarten
Potsdamer Straße 11, 76356 Weingarten / Baden
fon 07244 - 3714 . vorsitzender@tsv-weingarten.de
vertreten durch 1. Vorsitzenden Frank Lautenschläger



architektur + stadtplanung, dipl.-ing. peter valovic
bahnhofstraße 120, 76356 weingarten / baden
fon 07244 - 609 85 77 . info@architektur-valovic.de

Planstufe	Plan Nr.	Blattgröße
Ausführungsplanung	AP-200-01b	840 x 597 mm
Masstab	Stand	Gezeichnet
1 : 250	30.04.2021	VA

Außensportanlagen