



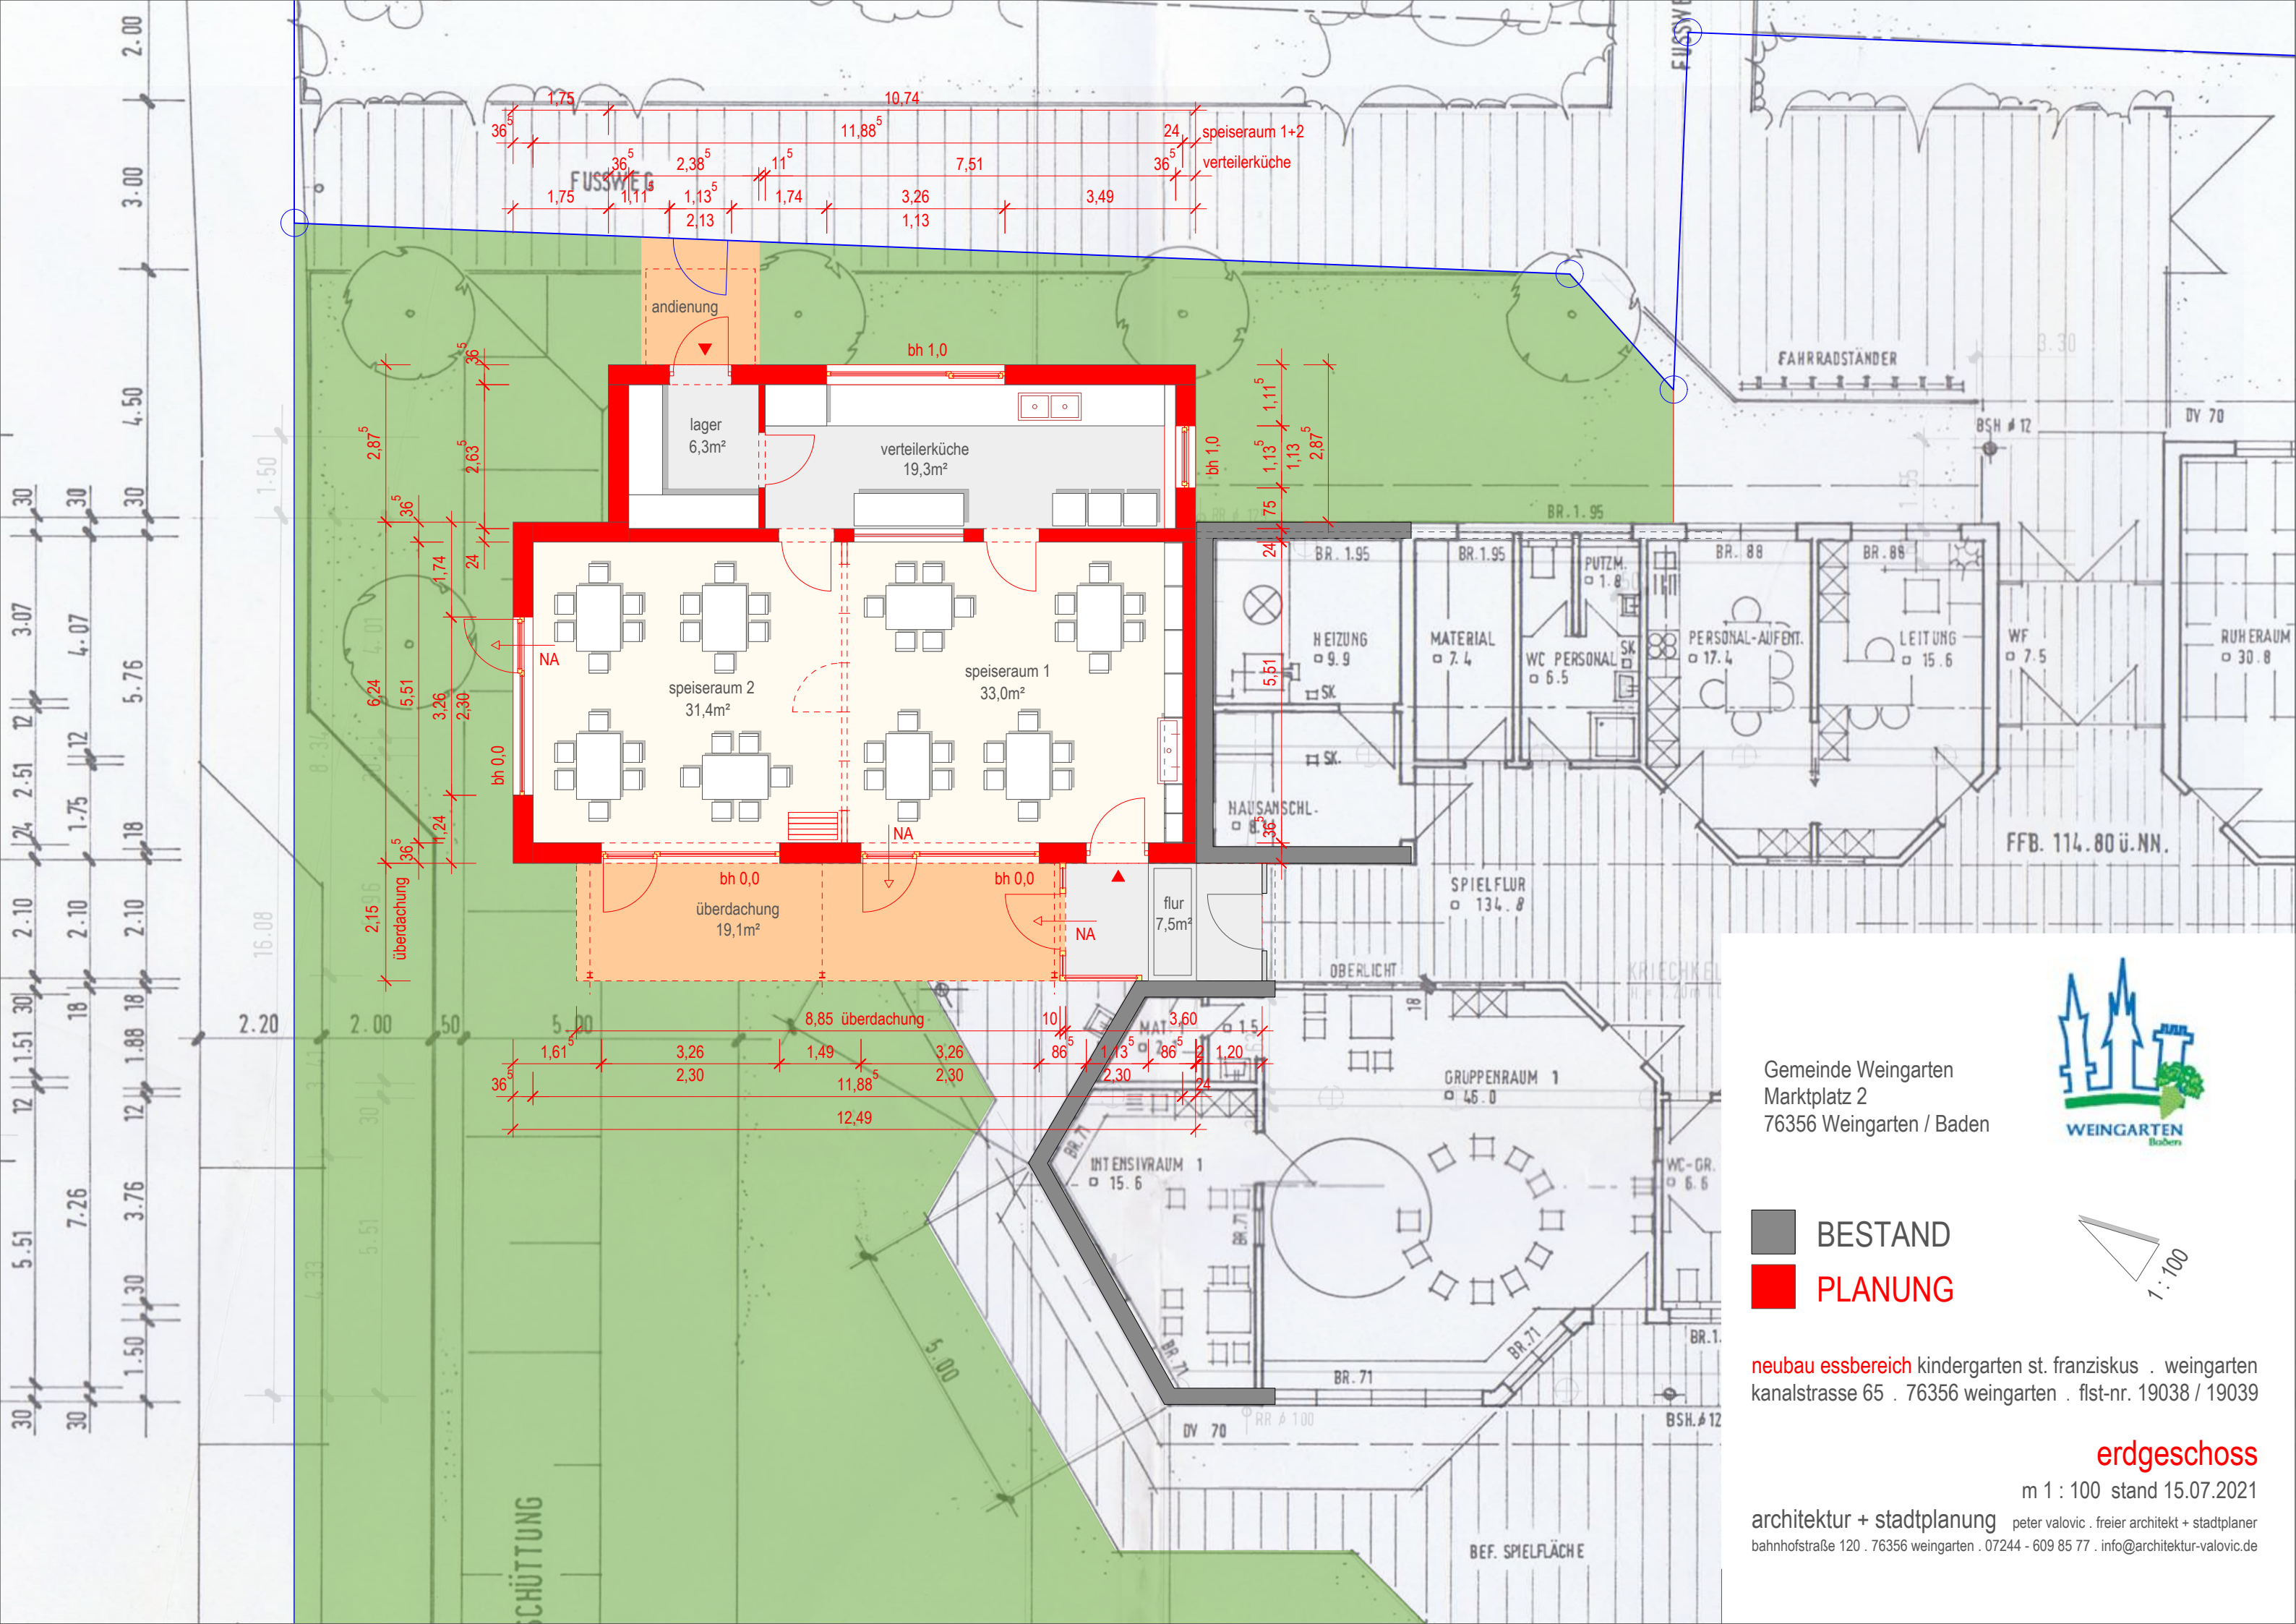

Gemeinde Weingarten
Marktplatz 2
76356 Weingarten / Baden



BESTAND
PLANUNG

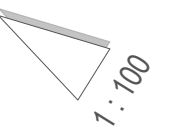

neubau essbereich kindergarten st. franziskus . weingarten
kanalstrasse 65 . 76356 weingarten . flst-nr. 19038 / 19039

erdgeschoss

m 1 : 100 stand 15.07.2021

architektur + stadtplanung peter valovic . freier architekt + stadtplaner
bahnhofstraße 120 . 76356 weingarten . 07244 - 609 85 77 . info@architektur-valovic.de