


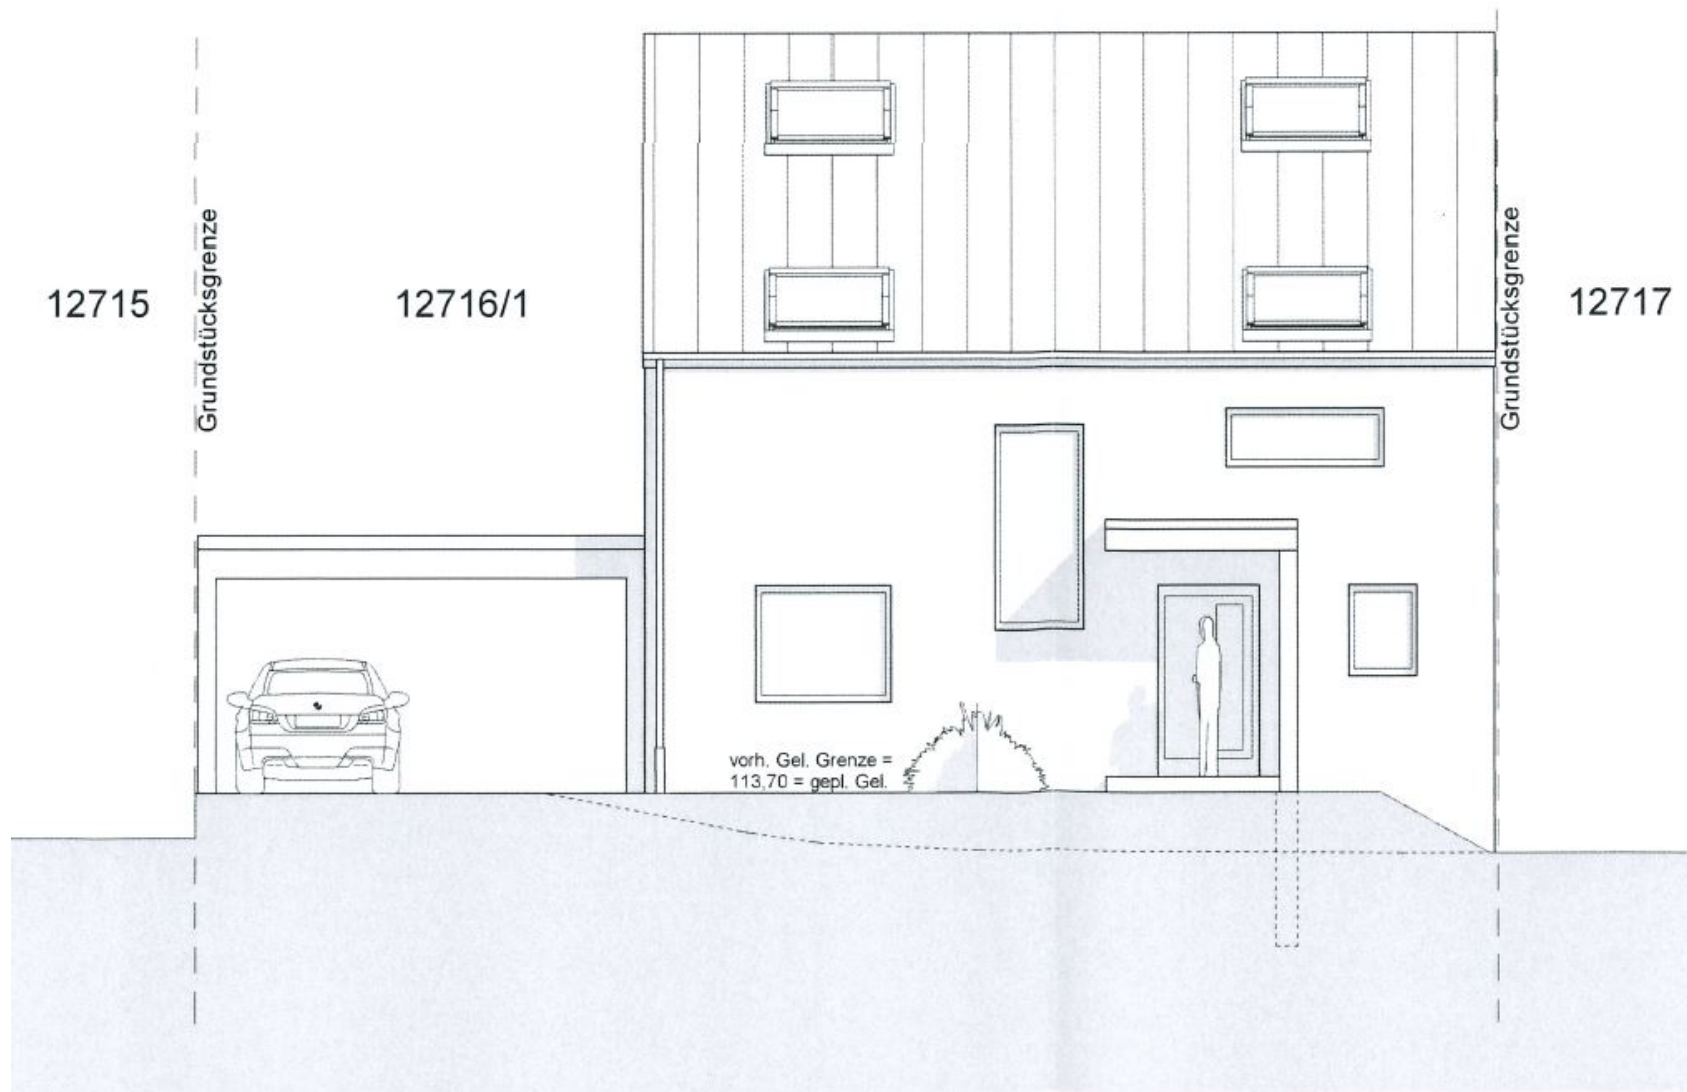

SÜD-WEST-ANSICHT