


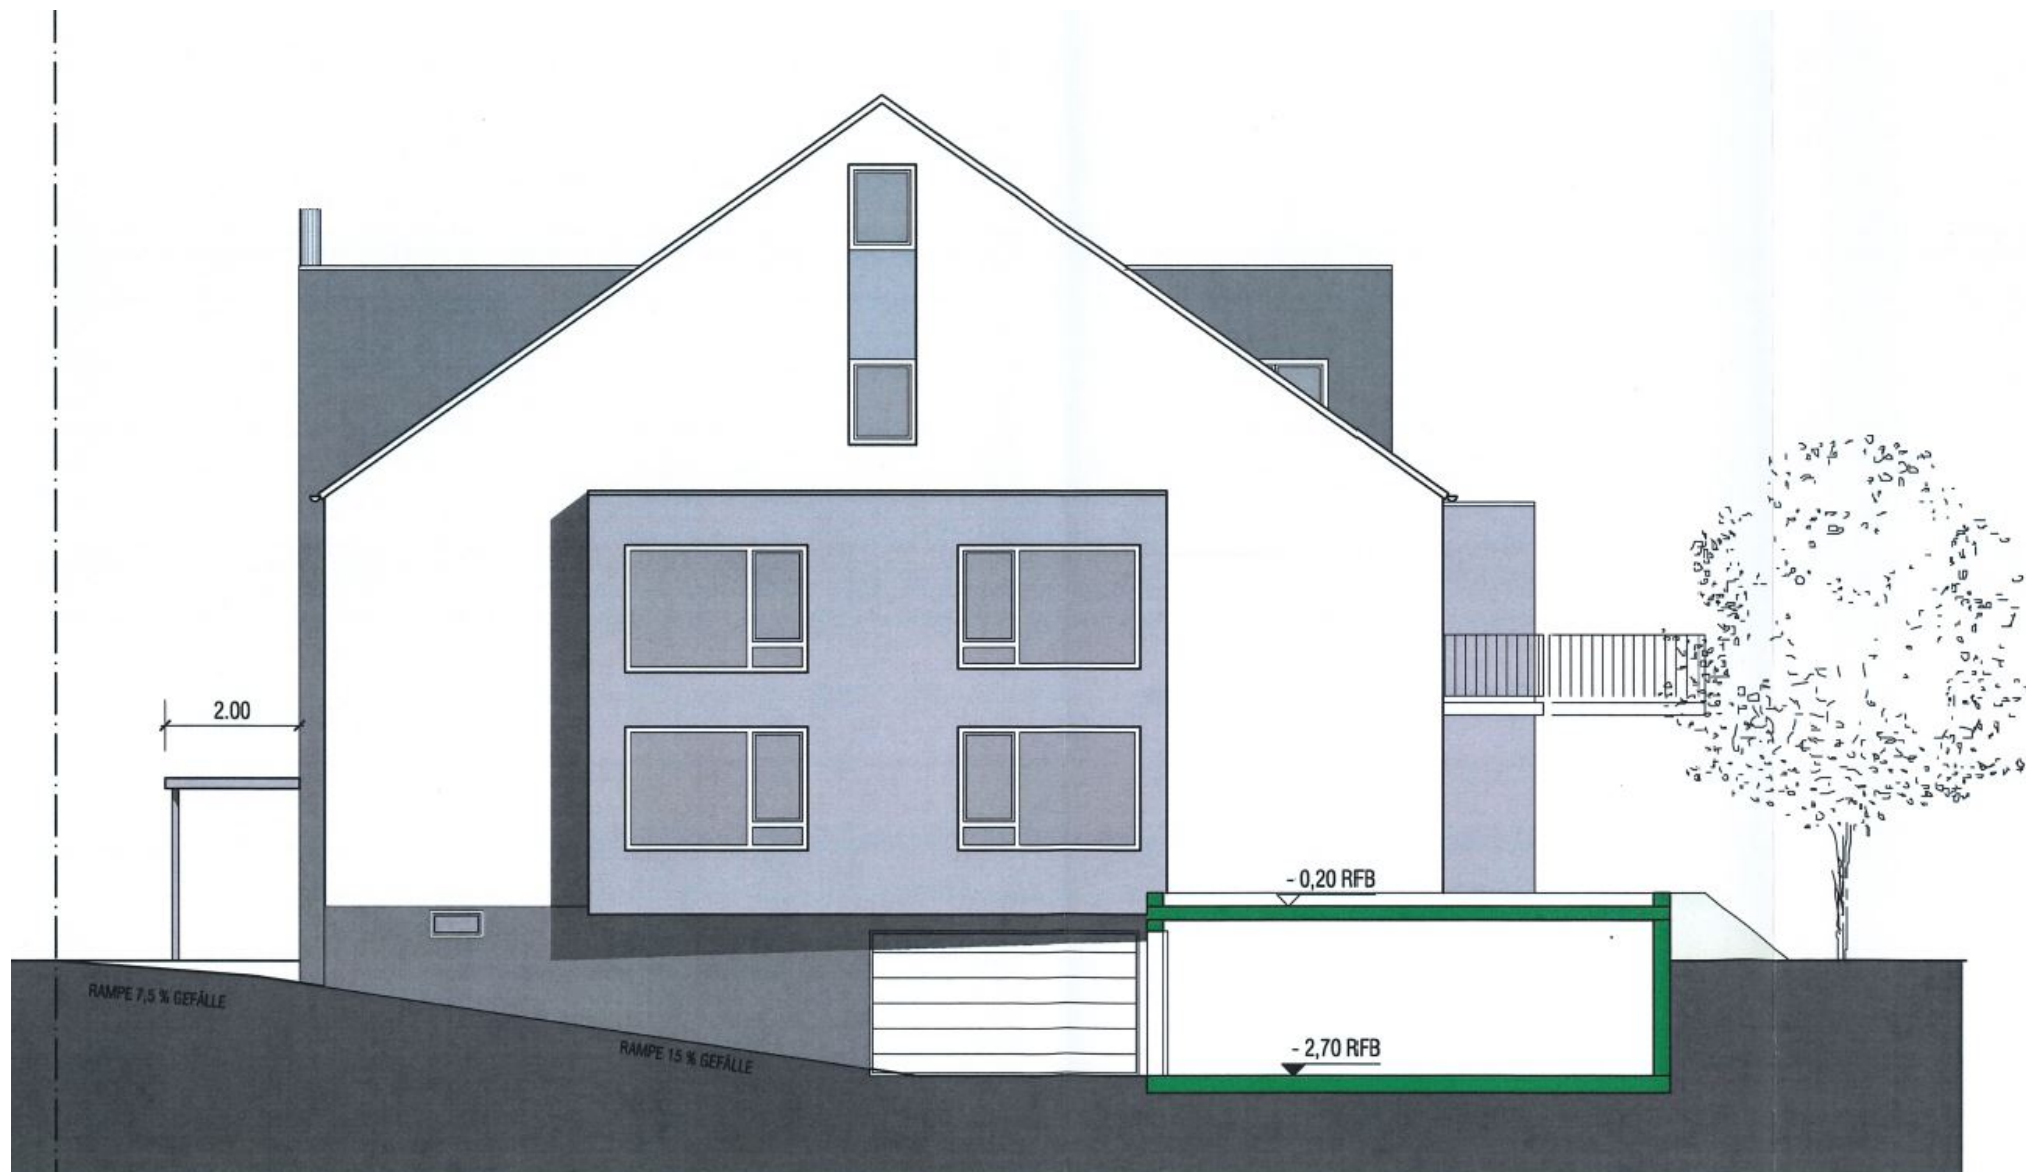

ANISICHT EINFAHRT TIEFGARAGE