


Ausbauquerschnitt A-A'

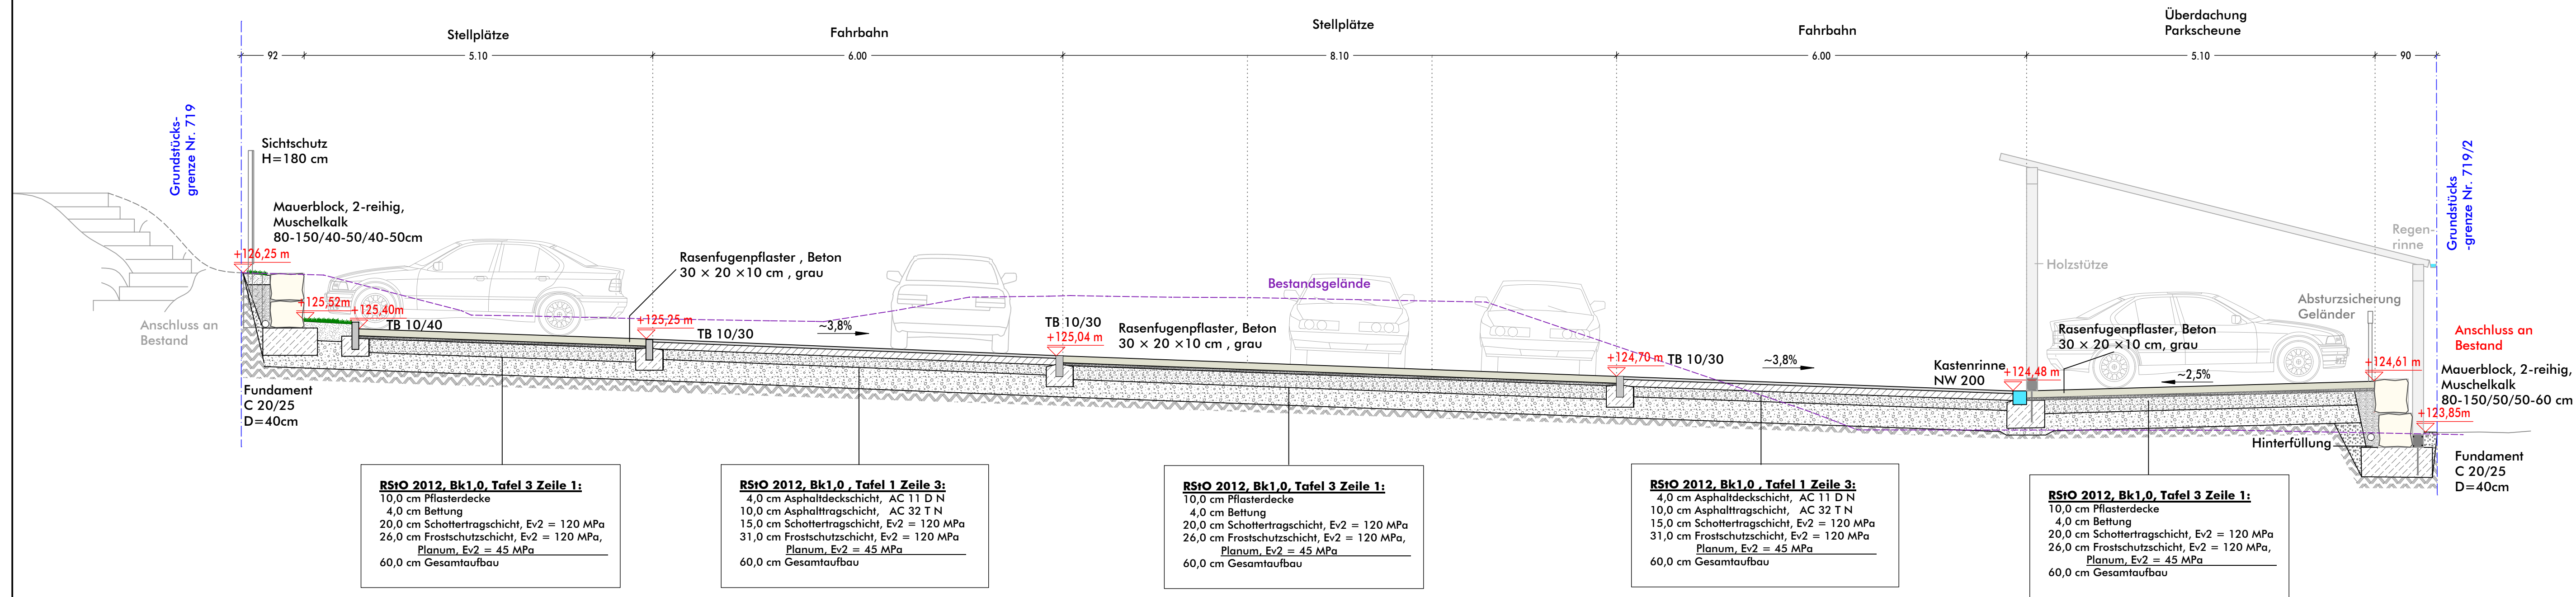

NUR ZUR AUSSCHREIBUNG

Index	Art der Änderung	Datum	Name

Baufreigabe	Datum, Unterschrift: Weingarten, den
-------------	--------------------------------------

Auftraggeber	Gemeinde Weingarten (Baden)	
Projekt	Umgestaltung Jöhlinger Straße Parkscheune	Projekt-Nr. 51043-14
	Ausführungsplanung Ausbauquerschnitt A-A'	Maßstab 1:50

Name	Datum	 Grafische GmbH & Co. KG Pforzheimer Straße 15b, 76227 Karlsruhe Tel. 0721/94006-0 Fax. 0721/94006-11	Plan 5.2.1
bearb. ss/fb	06.10.2021		
gez. ss	31.08.2021		
gepr. eg	06.10.2021		