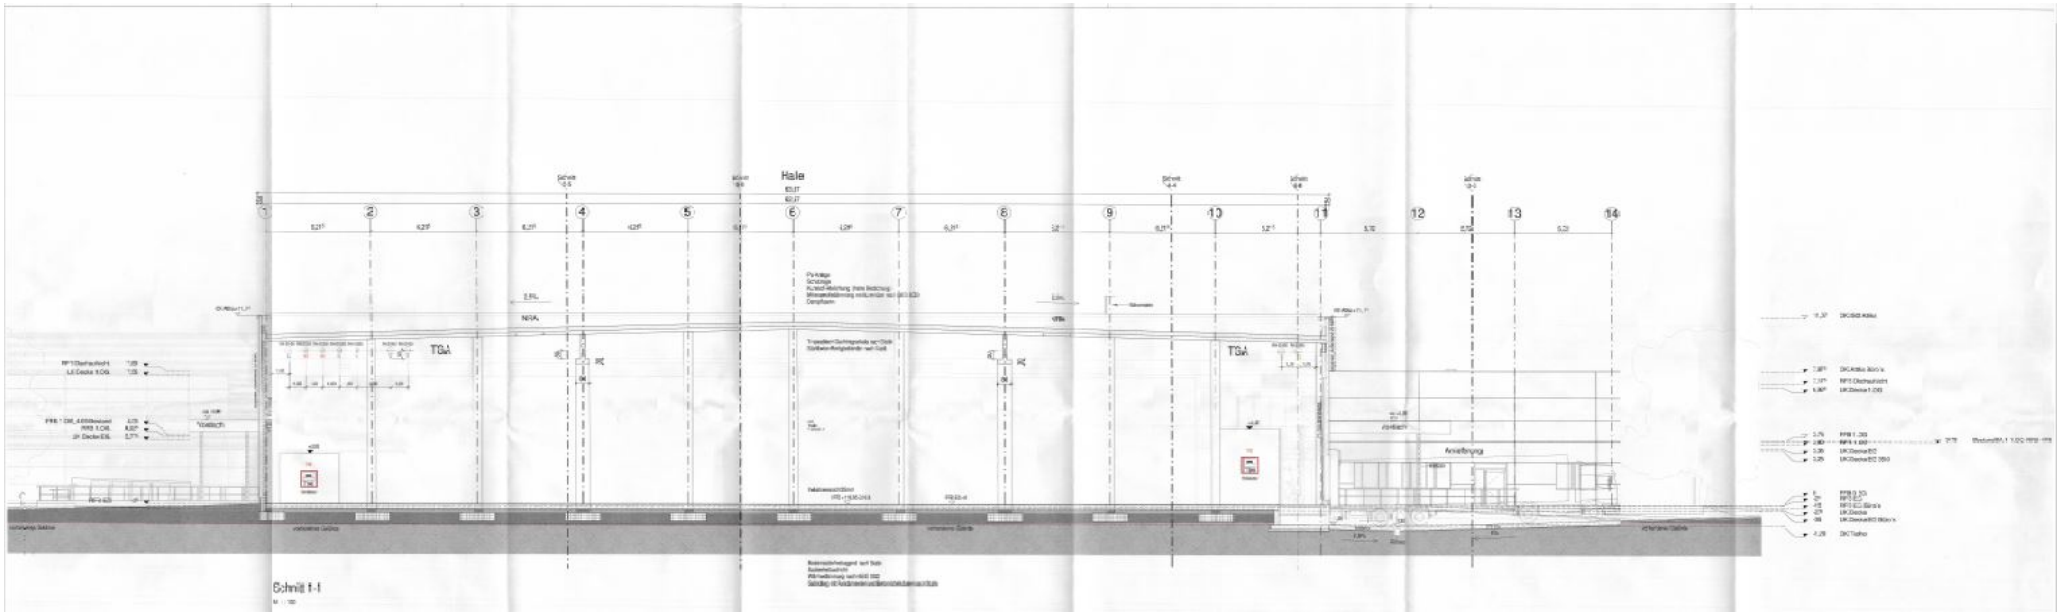
Halle
TGA
TGA
Anlieferung
Schnitt 1-1