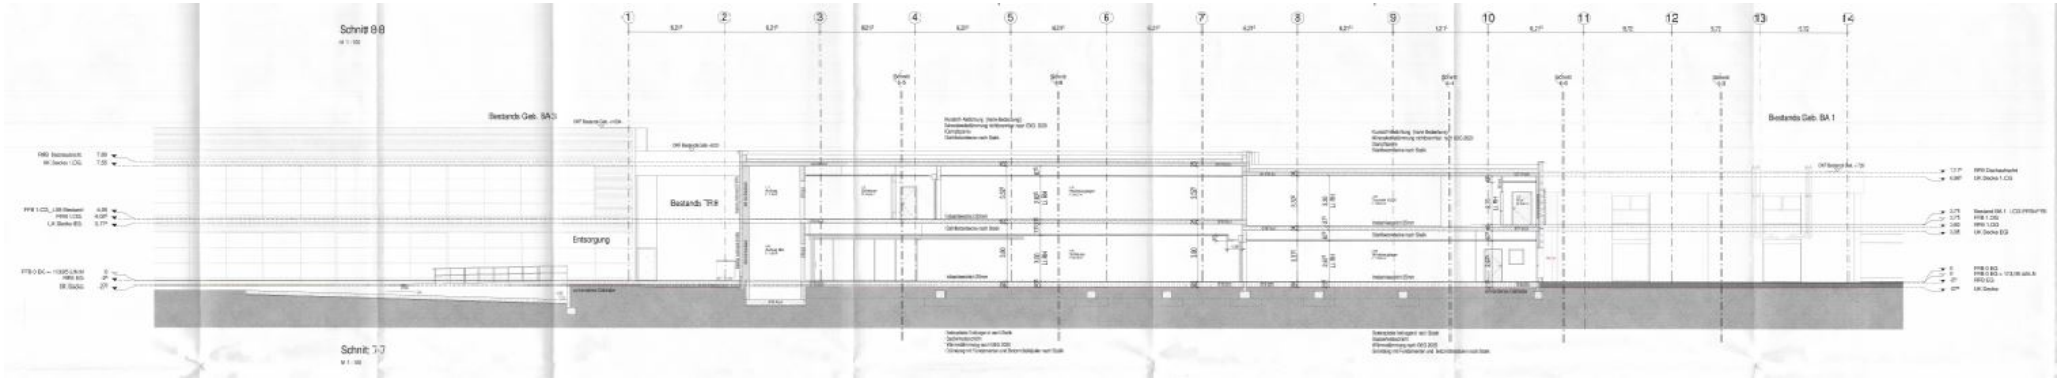
Schnitt 8-8
Bestands Geb. BA 3
Bestands TRH
Entsorgung
Bestands Geb. BA 1
Schnitt 7-7