


Die Buchstaben und Grafikelemente werden vor der Grundplatte aufgehängt und hinterleuchtet.

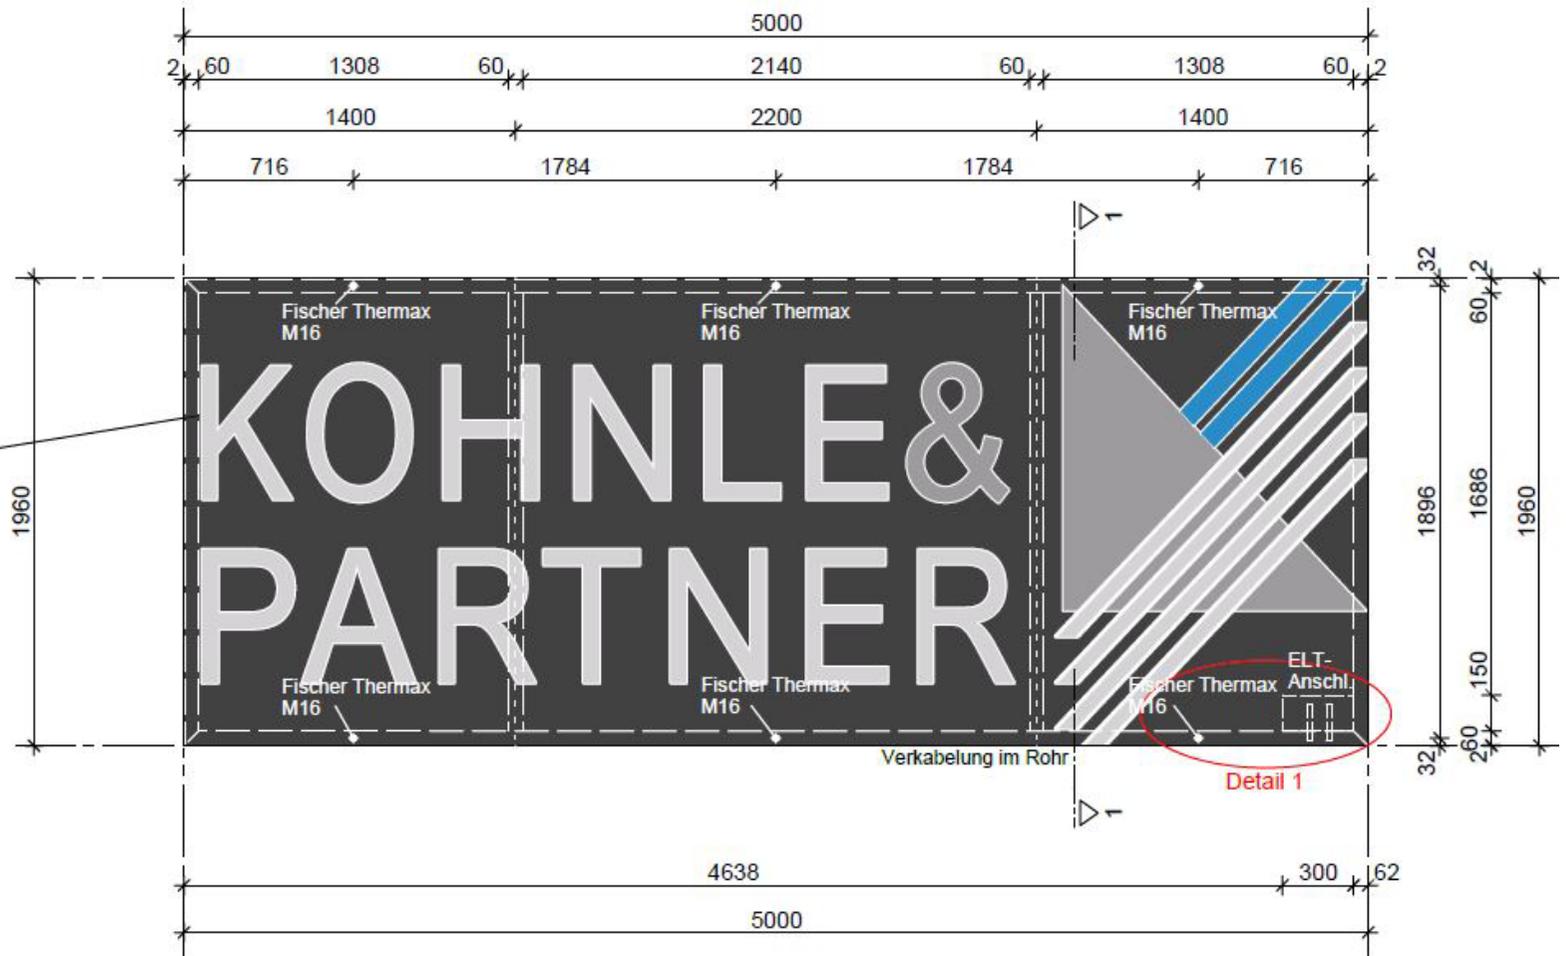

Vorderansicht Werbetafel<sub>M1:20</sub>