


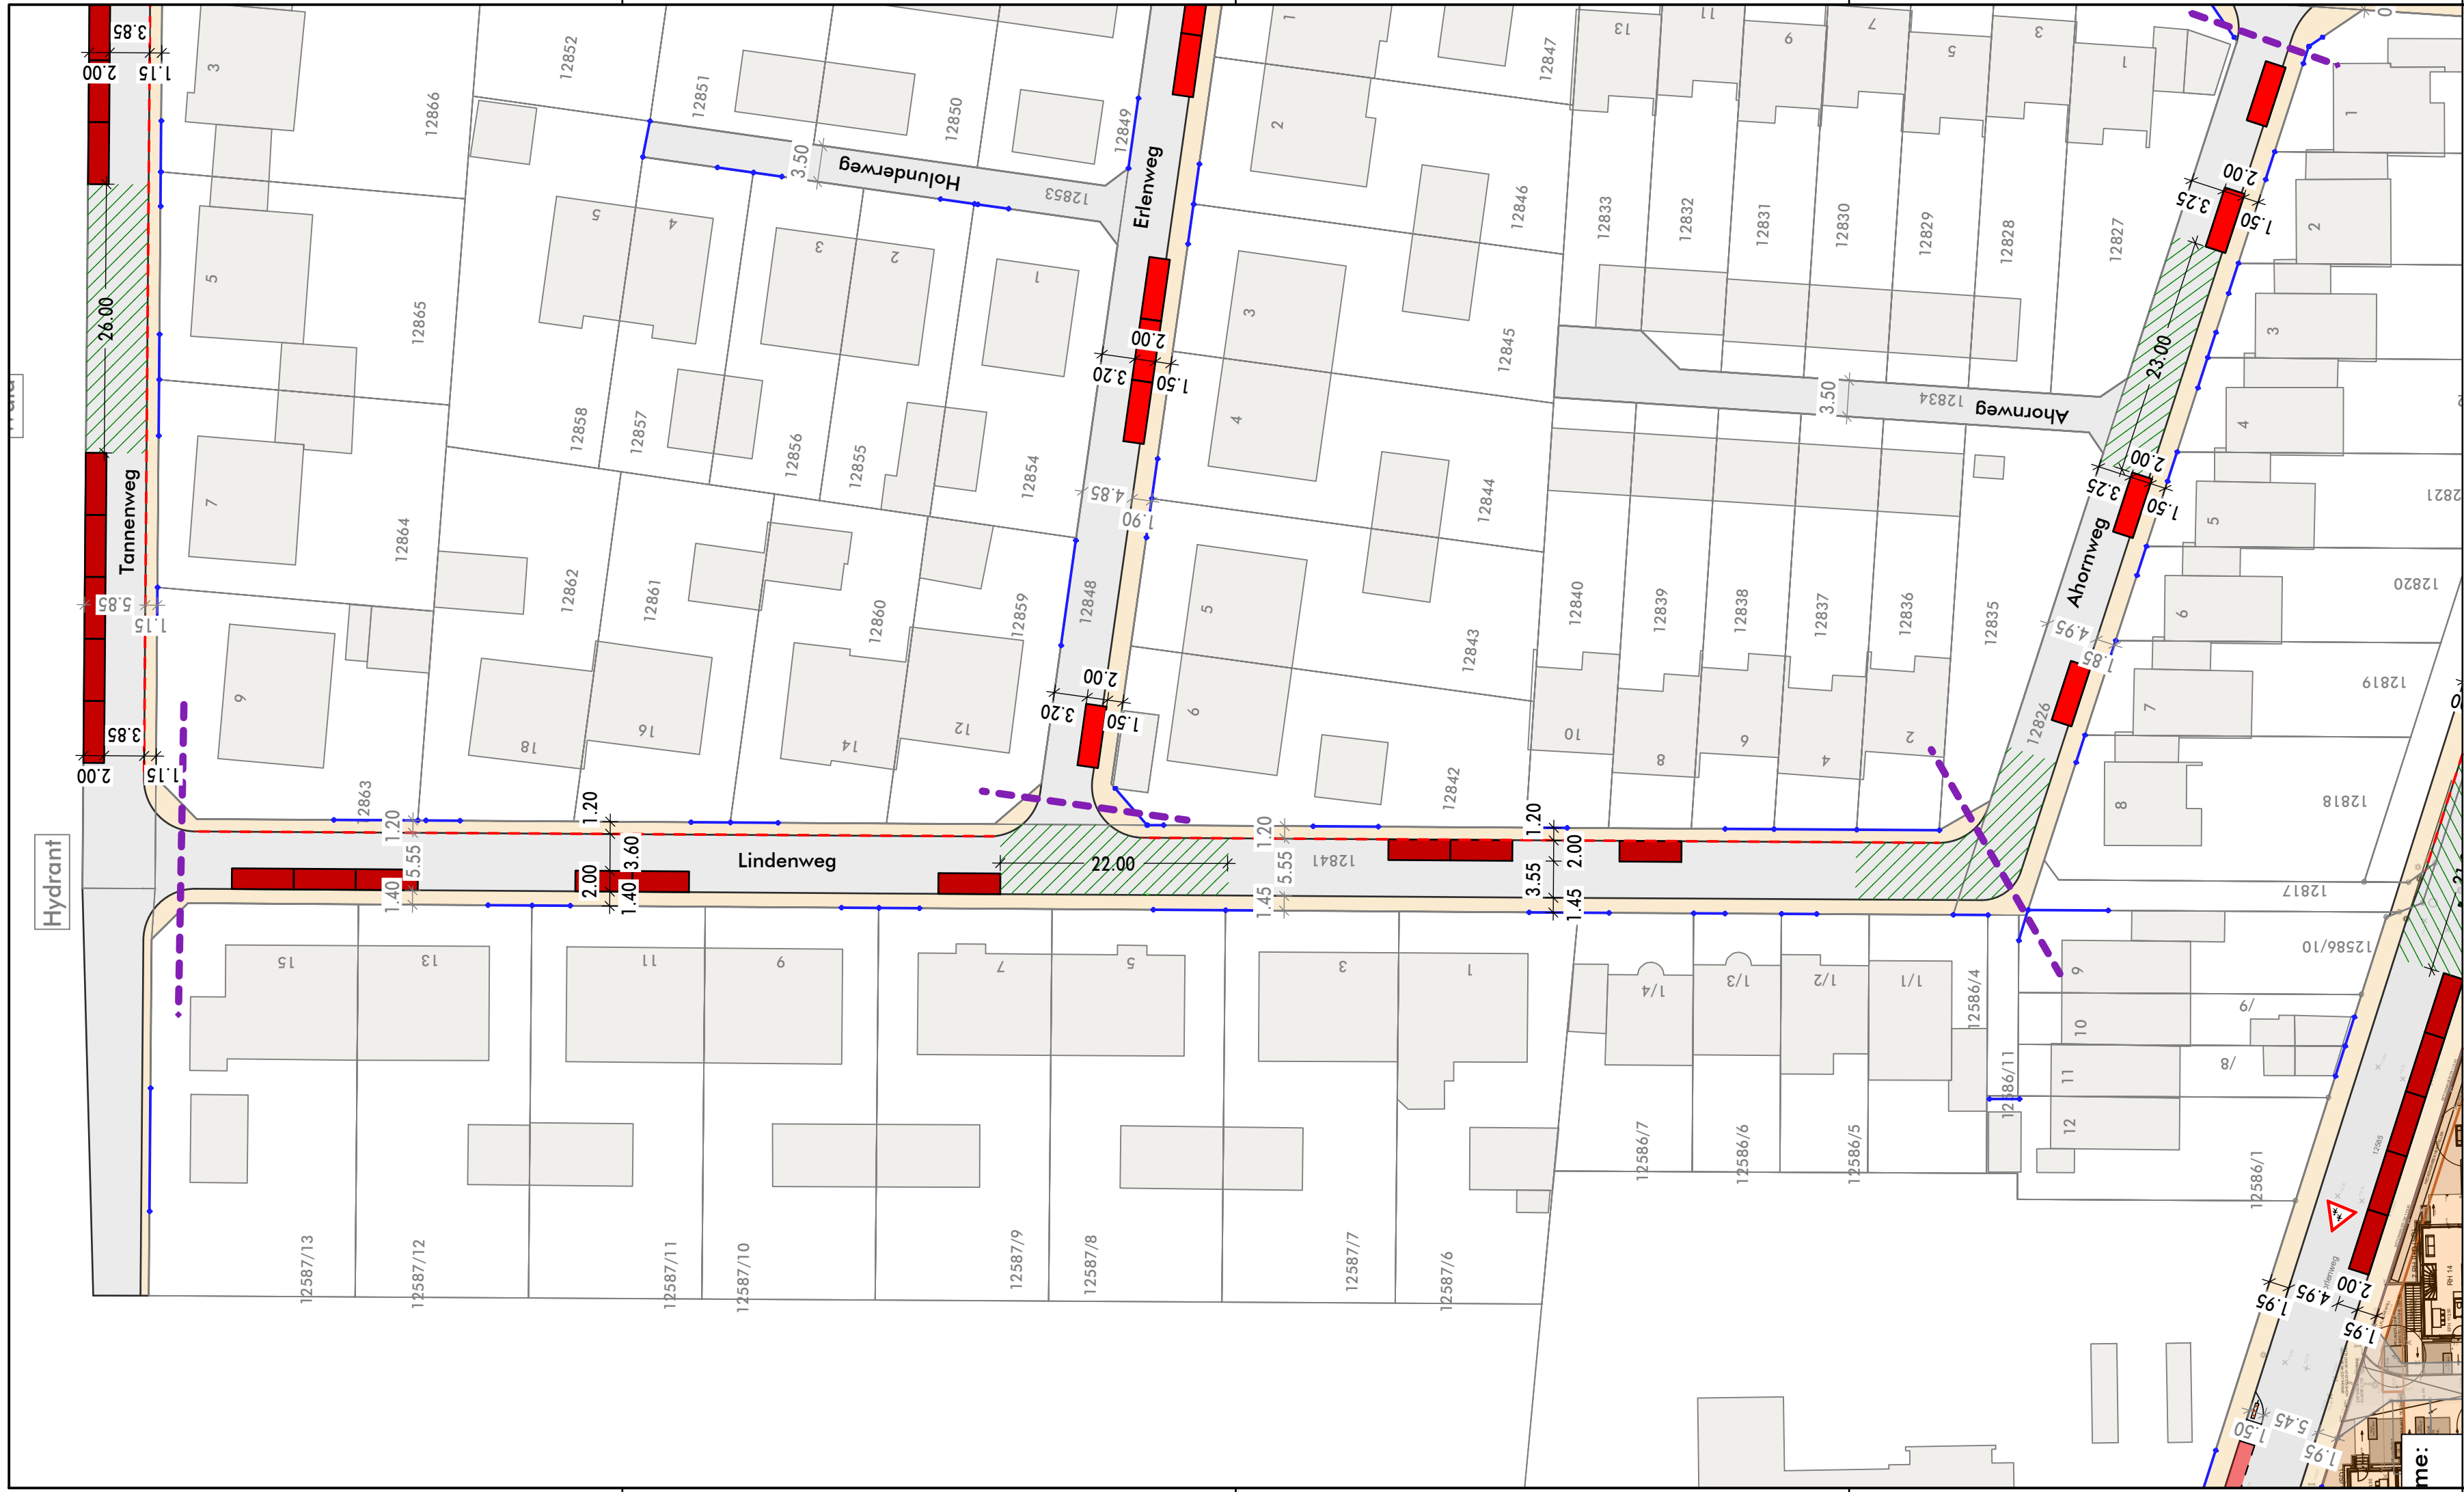

Fahrbahn

Gehweg & Nebenflächen

Grünfläche

ausgewiesene Stellplätze Bestand

Stellplatz Bestand entfällt

Stellplätze Planung

Stellplätze Planung Gehwegparken

Temporäres Hindernis 2 m x 1,5 m zur Verkehrsberuhigung langfristig Umbau zu Grünfläche

Kataster

Einfahrt

Schnittlinie

Hochbord

Ausweichstelle Begegnungsfall Pkw/Lkw Straßenbreite ≥ 5,55m (beengte Verhältnisse ≥ 5,00m)

Ausweichstelle Begegnungsfall Lkw/Lkw Straßenbreite ≥ 6,35m (beengte Verhältnisse ≥ 5,90m)

zulässige Parkplätze im Bestand: 16 Stk.
abgestellte Fahrzeuge im Bestand: 17 Stk.
davon falsch abgestellte Fahrzeuge: 10 Stk.

Summe geplanter öffentlicher Stellplätze: 9 Stk.

Differenz Planung - Bestand: -7 Stk.
Differenz Planung - abgestellte Fahrzeuge: -8 Stk.

Auftraggeber	Gemeinde Weingarten (Baden)													
Projekt	Parkraumkonzept Waldbrücke		Projekt-Nr. 44194-4											
	Planungsplan Lindenweg		Maßstab 1:500											
<table><tr><td></td><td>Name</td><td>Datum</td></tr><tr><td>bearb.</td><td>joh</td><td>20.03.2024</td></tr><tr><td>gez.</td><td>ms</td><td>28.04.2023</td></tr><tr><td>gepr.</td><td>fg</td><td>20.03.2024</td></tr></table>		Name	Datum	bearb.	joh	20.03.2024	gez.	ms	28.04.2023	gepr.	fg	20.03.2024	MODUS CONSULT Gericke GmbH & Co. KG Pforzheimer Straße 15b, 76227 Karlsruhe Tel. 0721/86009-0 Fax. 0721/86009-11	Plan 7
	Name	Datum												
bearb.	joh	20.03.2024												
gez.	ms	28.04.2023												
gepr.	fg	20.03.2024												

H/B = 297 / 685 (0.20m²)

Allplan 2019