


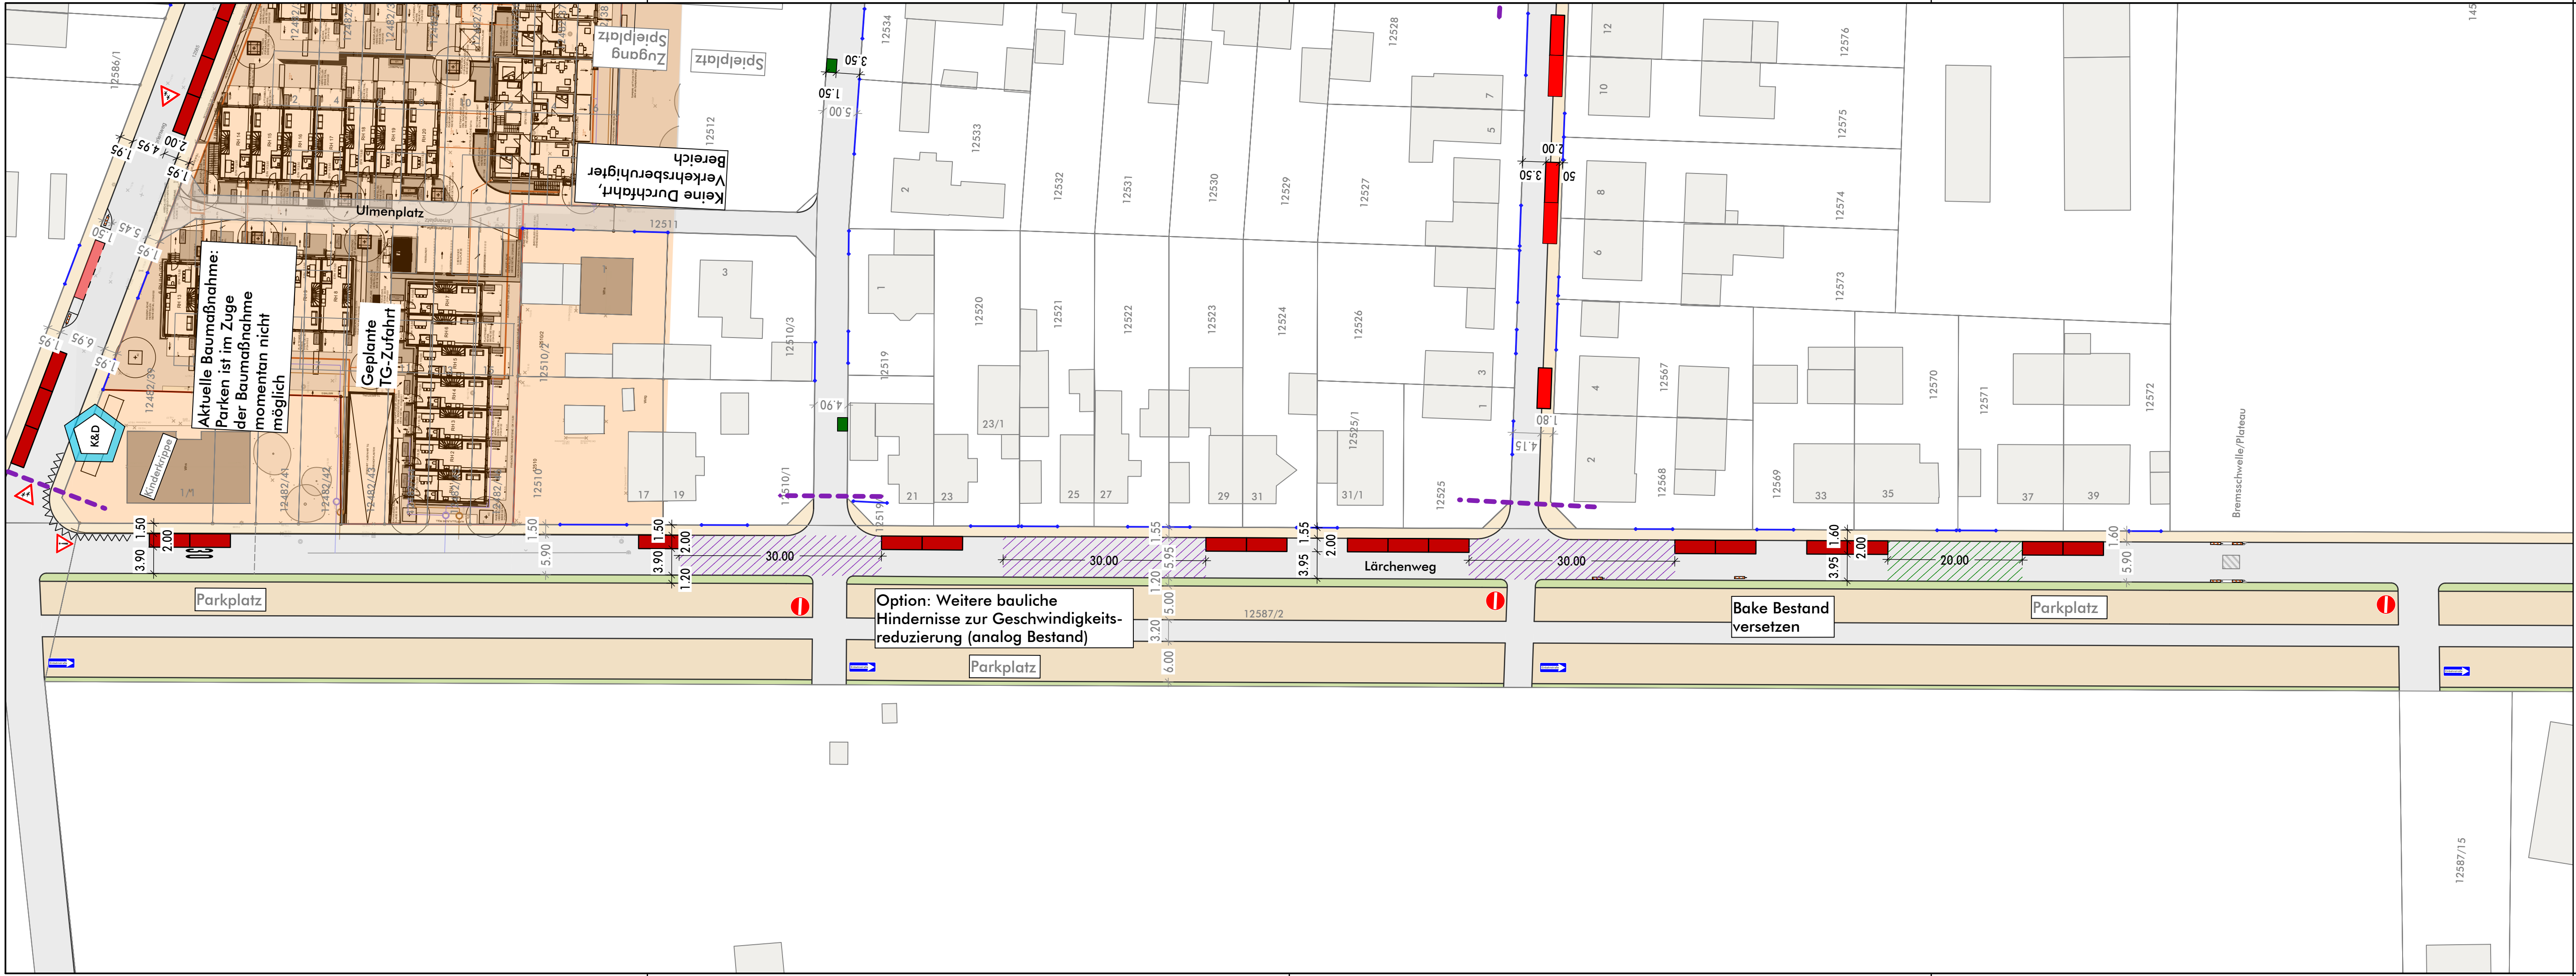

LEGENDE

- Fahrbahn

Gehweg & Nebenflächen

Grünfläche

ausgewiesene Stellplätze Bestand

Stellplatz Bestand entfällt

Stellplätze Planung

Stellplätze Planung Gehwegparken

Temporäres Hindernis 2 m x 1,5 m zur Verkehrsberuhigung langfristig Umbau zu Grünfläche
- Kataster

Einfahrt

Schnittlinie

Hochbord

Ausweichstelle Begegnungsfall Pkw/Lkw Straßenbreite $\geq 5,55\text{m}$ (beengte Verhältnisse $\geq 5,00\text{m}$)

Ausweichstelle Begegnungsfall Lkw/Lkw Straßenbreite $\geq 6,35\text{m}$ (beengte Verhältnisse $\geq 5,90\text{m}$)

zulässige Parkplätze im Bestand: 30 Stk.
abgestellte Fahrzeuge im Bestand: 5 Stk.
davon falsch abgestellte Fahrzeuge: 2 Stk.

Summe geplanter öffentlicher Stellplätze: 16 Stk.

Differenz Planung - Bestand: -14 Stk.
Differenz Planung- abgestellte Fahrzeuge: + 11 Stk.

Auftraggeber	Gemeinde Weingarten (Baden)													
Projekt	Parkraumkonzept Waldbrücke	Projekt-Nr. 44194-4												
	Planungsplan Lärchenweg	Maßstab 1:500												
<table><tr><th></th><th>Name</th><th>Datum</th></tr><tr><td>bearb.</td><td>joh</td><td>20.03.2024</td></tr><tr><td>gez.</td><td>ms</td><td>28.04.2023</td></tr><tr><td>gepr.</td><td>fg</td><td>20.03.2024</td></tr></table>		Name	Datum	bearb.	joh	20.03.2024	gez.	ms	28.04.2023	gepr.	fg	20.03.2024	 Pforzheimer Straße 15b, 76227 Karlsruhe Tel. 0721/86009-0 Fax. 0721/86009-11	Plan 9
	Name	Datum												
bearb.	joh	20.03.2024												
gez.	ms	28.04.2023												
gepr.	fg	20.03.2024												